

Утверждена

Постановлением Администрации МО
«город Десногорск» Смоленской области
от _____ № _____

**Схема расположения земельного участка или земельных участков
на кадастровом плане территории**

Условный номер земельного участка:		
Площадь земельного участка <u>1000 м²</u>		
Территориальная зона СД		
Обозначение характерных точек границ		Координаты, м
1	2	Y
н1	392345.84	3 1306899.09
н2	392317.67	1306927.28
н3	392299.71	1306909.34
н4	392328.35	1306881.56



Система координат: МСК 67

Масштаб 1:5000

Условные обозначения:

- граница земельного участка, установленная при проведении кадастровых работ
- — характерная точка границы земельного участка
- — граница кадастрового квартала

План


земельного участка расположенного по адресу:

Смоленская обл., г. Десногорск, ДПК «Черемушка», участок 67

Площадь участка - 1000 м²



- граница участка

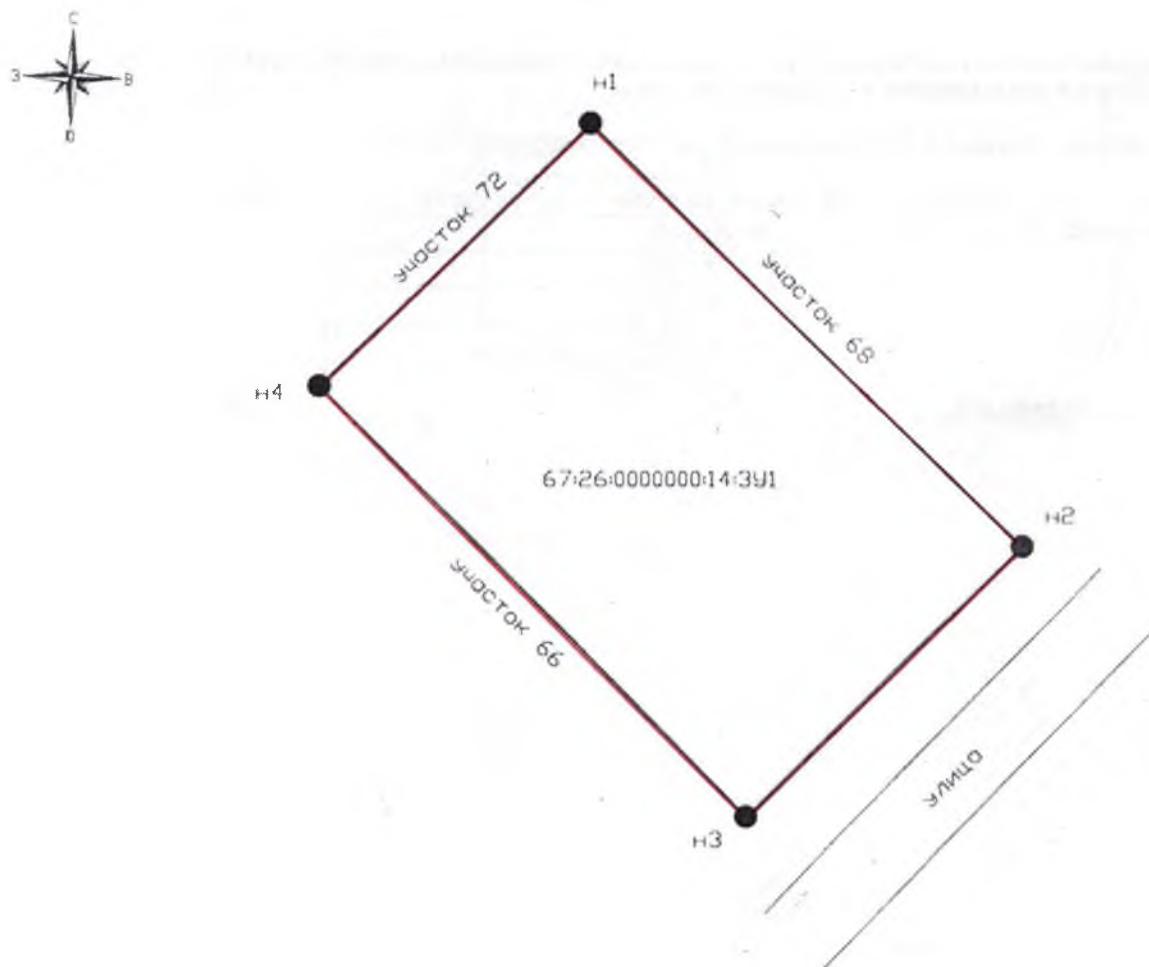

Масштаб 1:500

Описание границ смежных землепользований

От т. н1 до т. н2 участок 68, государственная собственность

От т. н2 до т. н3 улица, государственная собственность

От т. н3 до т. н4, участок 66, 67:26:0011601:7, частная собственность

От т. н4 до т. н1 участок 72, государственная собственность

Номера точек	Длина линии (м)
н1-н2	39,85
н2-н3	25,39
н3-н4	39,90
н4-н1	24,76

Исполнитель работ

Десногорский производственный участок Смоленского отделения

Филиала АО "Ростехинвентаризация - Федеральное БТИ" по Центральному федеральному округу

