

### Схема расположения земельного участка или земельных участков на кадастровом плане территории

Условный номер земельного участка:		
Площадь земельного участка 1111м <sup>2</sup>		
Территориальная зона СД		
Обозначение характерных точек границ	Координаты, м	
	X	Y
1	2	3
н1	395449.53	1304842.83
н2	395416.98	1304860.49
н3	395402.60	1304834.05
н4	395435.75	1304816.67
н1	395449.53	1304842.83



Система координат: МСК 67  
Масштаб 1:3000

#### Условные обозначения:

- — граница земельного участка, установленная при проведении кадастровых работ
- — граница кадастрового квартала
- 67:26:0000000:16:3У1 — надпись земельного участка
- 67:26:0012002 — надпись кадастрового квартала


# План

земельного участка расположенного по адресу:  
Смоленская обл., г. Десногорск, СТ «Калинка», участок 55.

Площадь участка - 1111 м<sup>2</sup>



- граница участка

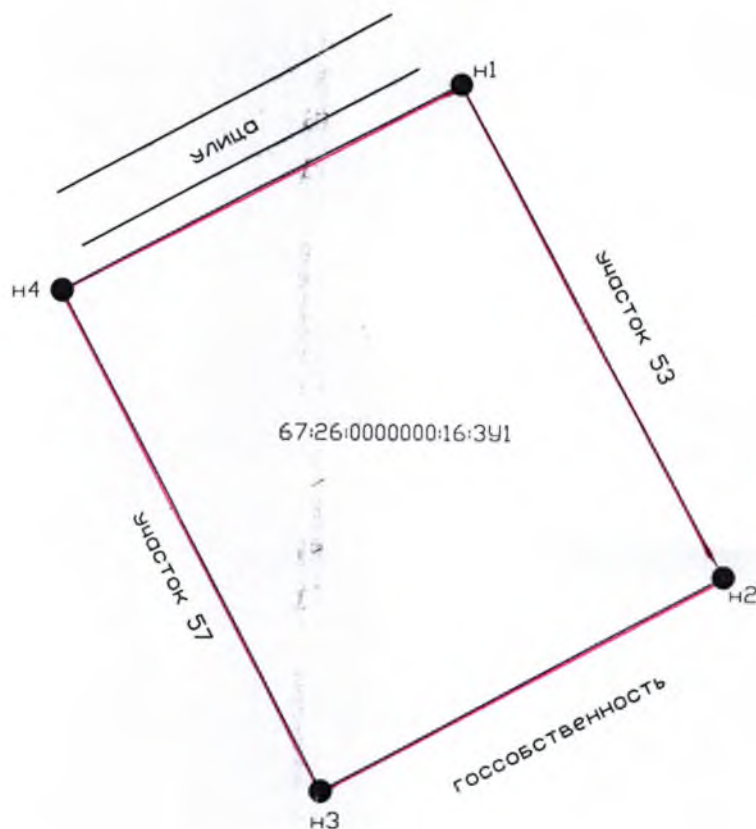

Масштаб 1:500

## Описание границ смежных землепользований

От т. n1 до т. n2 участок 53, 67:26:0012002:3, частная собственность

От т. n2 до т. n3 государственная собственность

От т. n3 до т. n4 участок 57, государственная собственность

От т. n4 до т. n1 улица, государственная собственность

Исполнитель работ

Десногорский производственный участок Смоленского отделения Филиала АО «Ростехинвентаризация-  
Федеральное БТИ» по Центральному Федеральному округу

Номера точек	Длина линии (м)
n1-n2	37.03
n2-n3	30.10
n3-n4	37.43
n4-n1	29.57