


**Схема расположения земельного участка или земельных участков  
на кадастровом плане территории**

Условный номер земельного участка:		
Площадь земельного участка 985м <sup>2</sup>		
Территориальная зона СД		
Обозначение характерных точек границ		Координаты, м
1	2	Y 3
н1	394570.50	1306000.60
н2	394569.40	1306040.40
н3	394544.10	1306039.40
н4	394545.80	1306000.50
н1	394570.50	1306000.60

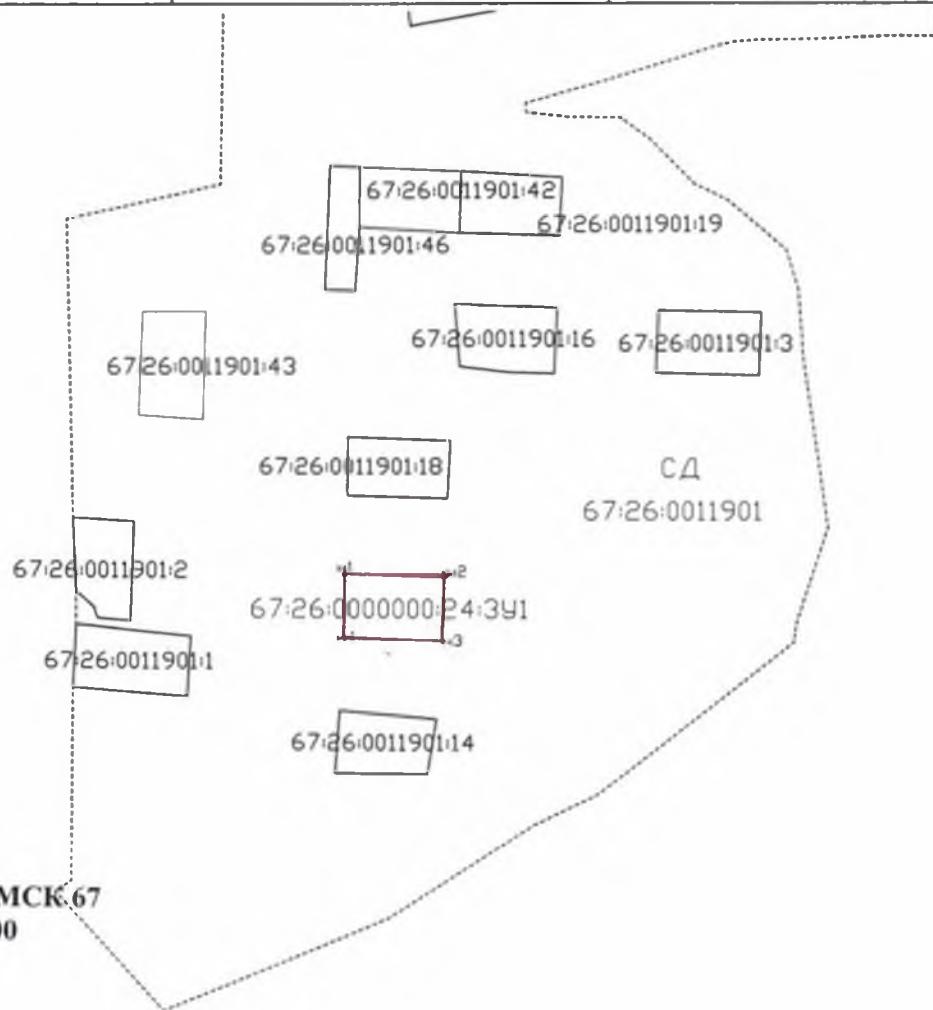

**Условные обозначения:**

- граница земельного участка, установленная при проведении кадастровых работ
- характерная точка границы земельного участка
- граница кадастрового квартала


# План

земельного участка расположенного по адресу:  
Смоленская обл., г. Десногорск, СТ «Радуга», участок 22.

Площадь участка - 985 м<sup>2</sup>



- граница участка

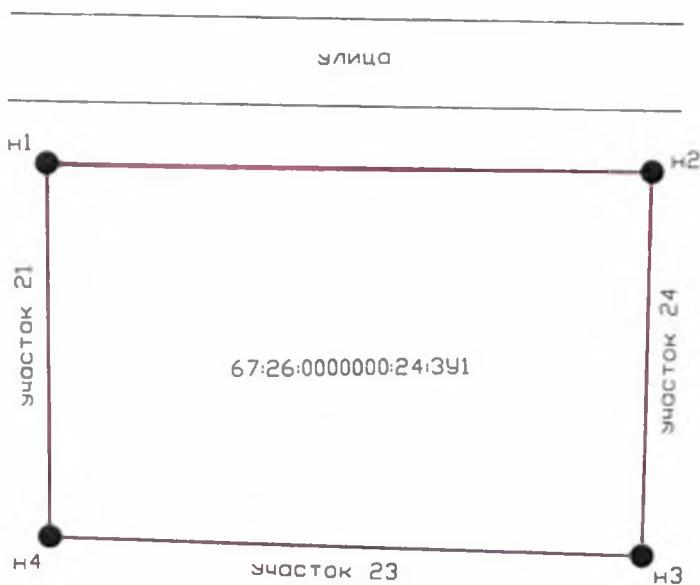

Масштаб 1:500

## Описание границ смежных землепользований

От т. н1 до т. н2 улица, государственная собственность

От т. н2 до т. н3 участок 24, государственная собственность

От т. н3 до т. н4, участок 23, государственная собственность

От т. н4 до т. н1 участок 21, государственная собственность

Номера точек	Длина линии (м)
н1-н2	39.82
н2-н3	25.32
н3-н4	38.94
н4-н1	24.70

Исполнитель работ

Десногорский производственный участок Смоленского отделения Филиала АО «Ростехинвентаризация-Федеральное БТИ» по Центральному федеральному округу

