

Утверждена
Постановлением Администрации
МО «город Десногорск» Смоленской области
№ _____ от « _____ » 2017г

СХЕМА РАСПОЛОЖЕНИЯ

земельного участка на кадастровом плане территории


Местоположение: **Смоленская область, г.Десногорск, СТ «Радуга», участок 80**

Условный номер земельного участка :**24:3У1**


Площадь земельного участка: 1437 кв.м

Территориальная зона СД

Обозначение характерных точек границ	Координаты, м	
	x	y
1	2	3
н1	394830.39	1306151.31
н2	394829.91	1306189.30
н3	394791.90	1306194.01
н4	394792.82	1306155.80
н1	394830.39	1306151.31

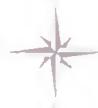


Масштаб 1:1000

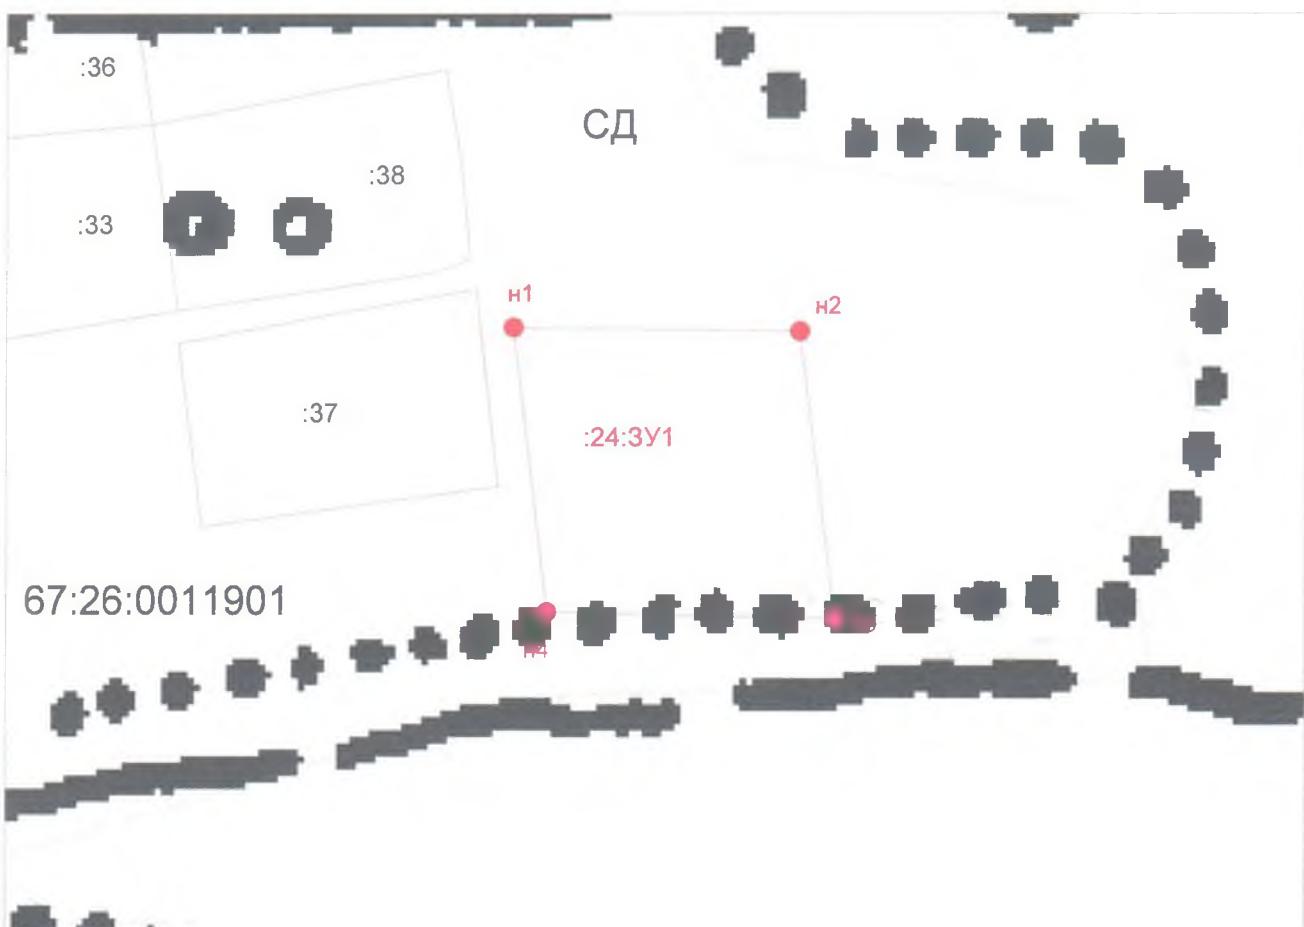

Условные обозначения: (на обороте)

План
земельного участка расположенного по
адресу :
Смоленская область, г. Десногорск,
СТ "Радуга", участок 80

Площадь участка: 1437 кв.м.

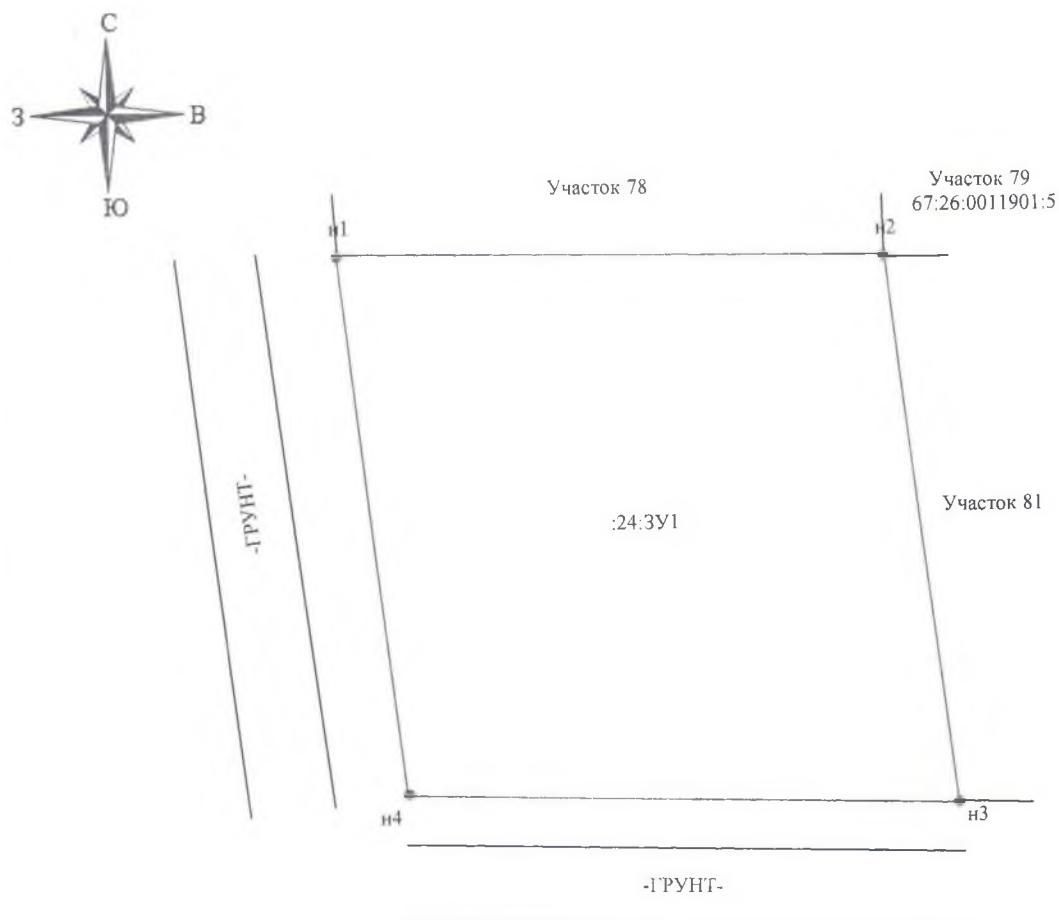

Геодезические данные:

Номера точек	Дир.угол	Длина линии
н1 - н2	90° 43.4'	37.99
н2 - н3	172° 56.2'	38.30
н3 - н4	271° 22.8'	38.22
н4 - н1	353° 11.1'	37.84

Описание границ смежных землепользований
от т. н1 до т.1 -государственная собственность

Масштаб 1:500