


Утверждена

Постановлением Администрации МО  
«город Десногорск» Смоленской области  
от \_\_\_\_\_ № \_\_\_\_\_

**Схема расположения земельного участка или земельных участков  
на кадастровом плане территории**

Условный номер земельного участка:		
Площадь земельного участка 1046 м <sup>2</sup>		
Территориальная зона СД		
Обозначение характерных точек границ		Координаты, м
	X	Y
1	2	3
н1	396160,62	1306463,64
н2	396181,05	1306468,03
19	396176,88	1306482,18
н3	396196,96	1306492,82
н4	396195,14	1306505,05
н5	396160,62	1306463,64

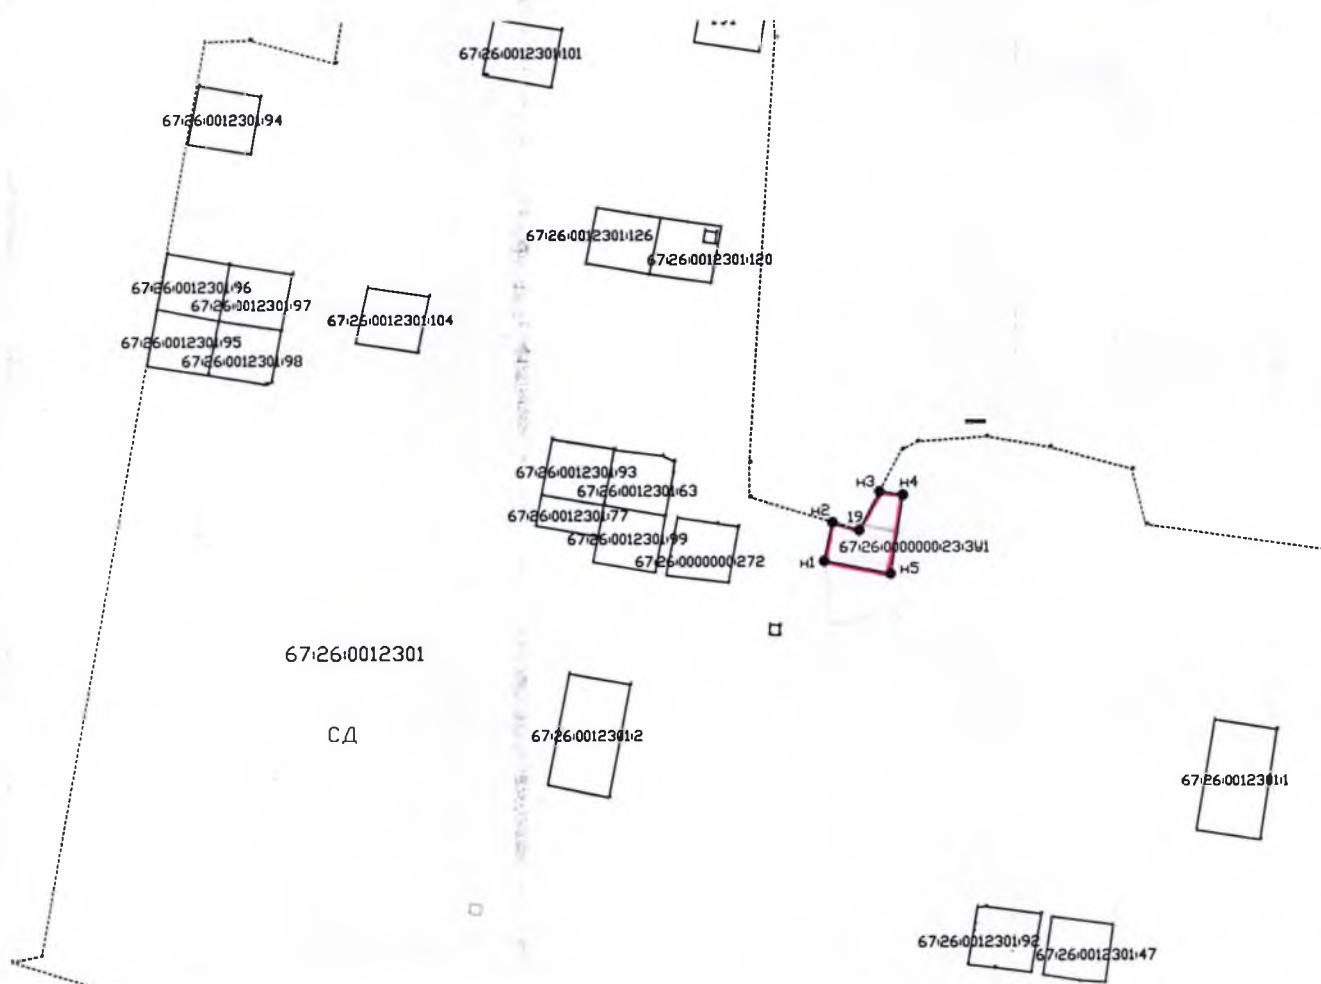

Система координат: МСК 67

Масштаб 1:5000

**Условные обозначения:**

- граница земельного участка, установленная при проведении кадастровых работ
- — характерная точка границы земельного участка
- — граница кадастрового квартала

# План

земельного участка расположенного по адресу:  
Смоленская обл., г. Десногорск, СТ «Дружба-2», участок № 215

Площадь участка – 1046 м<sup>2</sup>



- граница участка



Масштаб 1:500

## Описание границ смежных землепользований

От т. н1 до т.н2 улица, госсобственность

От т. н2 до т. 19, н3 участок , 67:26:0012701:68, состоит на учете в ГКН

От т. н3 до т.н4 дорога, госсобственность

От т.н4 до т. н5 участки № 234, № 235, госсобственность

От т. н5 до т. н1 участок № 13, 67:26:0012301:25, госсобственность

Исполнитель работ:



Десногорский производственный участок Смоленского отделения

Филиала АО "Ростехинвентаризация - Федеральное БТИ" по Центральному федеральному округу

Номера точек	Длина линии (м)
н1-н2	20,90
н2-19	14,75
19-н3	22,72
н3-н4	12,36
н4-н5	41,75
н5-н1	35,63