




# ГЕНЕРАЛЬНЫЙ ПЛАН МУНИЦИПАЛЬНОГО ОБРАЗОВАНИЯ "ГОРОД ДЕСНОГОРСК" СМОЛЕНСКОЙ ОБЛАСТИ

## Карта функциональных зон города Десногорска

М 1:10000

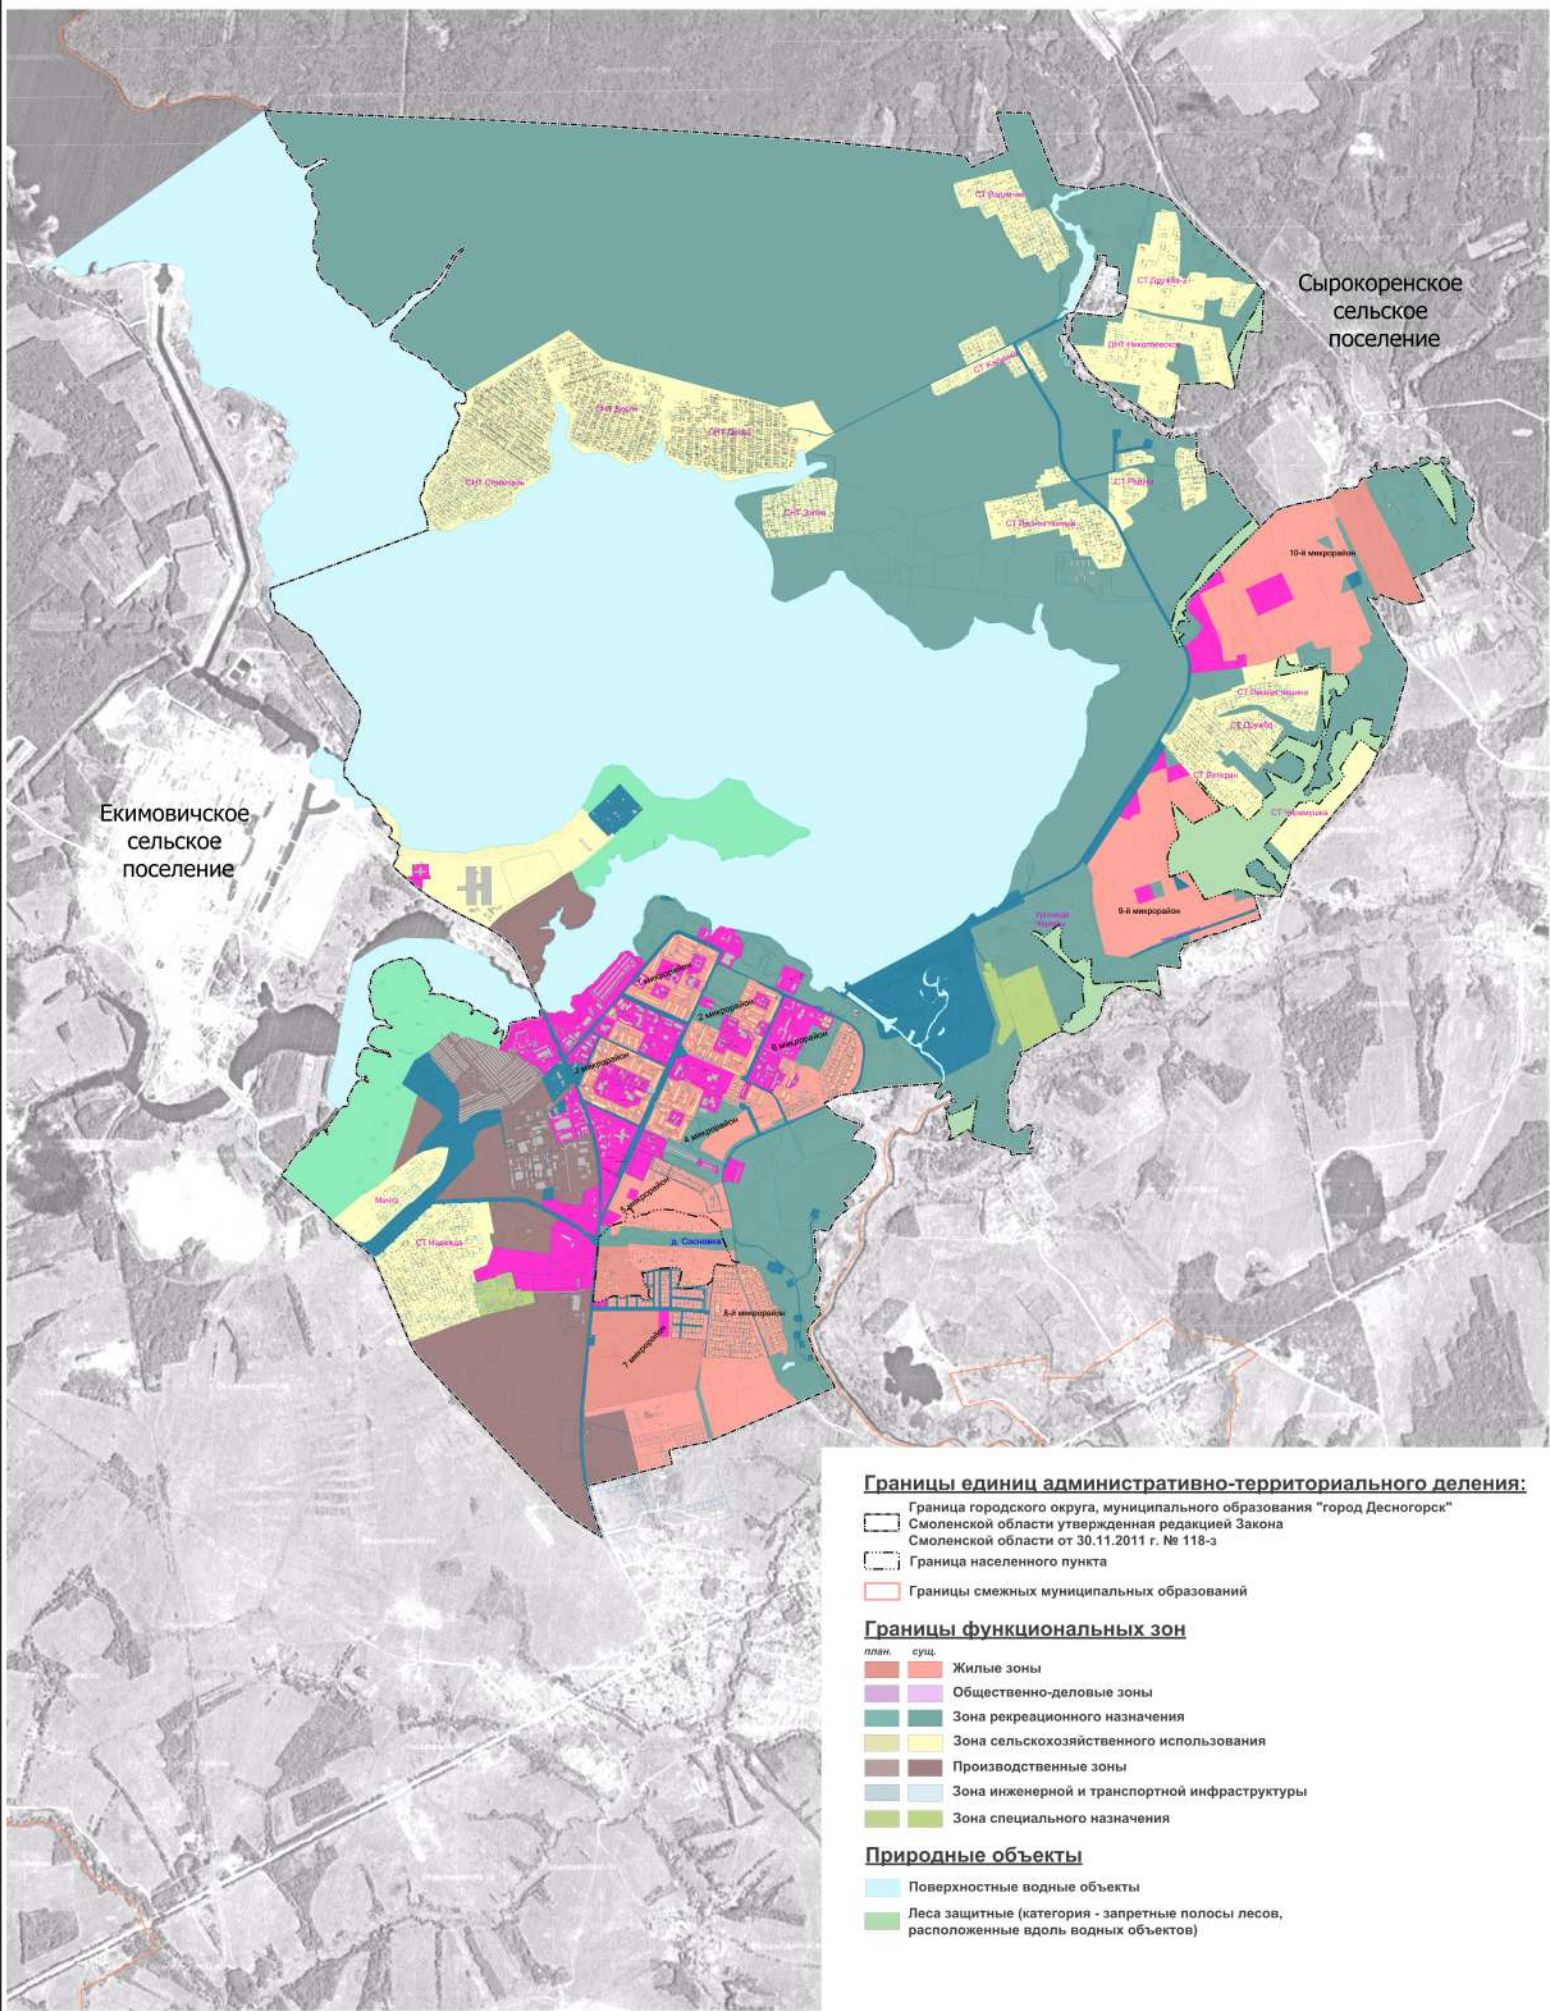

### Границы единиц административно-территориального деления:

- Граница городского округа, муниципального образования "город Десногорск" Смоленской области утвержденная редакцией Закона Смоленской области от 30.11.2011 г. № 118-з
- Граница населенного пункта
- Границы смежных муниципальных образований

### Границы функциональных зон

- | план.          | сущ.           | Зоны  |
|----------------|----------------|---|
| Желтый         | Желтый         | Жилые зоны                                    |
| Розовый        | Розовый        | Общественно-деловые зоны                      |
| Зеленый        | Зеленый        | Зона рекреационного назначения                |
| Светло-зеленый | Светло-зеленый | Зона сельскохозяйственного использования      |
| Бурый          | Бурый          | Производственные зоны                         |
| Синий          | Синий          | Зона инженерной и транспортной инфраструктуры |
| Темно-зеленый  | Темно-зеленый  | Зона специального назначения                  |

### Природные объекты

- Поверхностные водные объекты
- Леса защитные (категория - запретные полосы лесов, расположенные вдоль водных объектов)