




ГЕНЕРАЛЬНЫЙ ПЛАН МУНИЦИПАЛЬНОГО ОБРАЗОВАНИЯ "ГОРОД ДЕСНОГОРСК" СМОЛЕНСКОЙ ОБЛАСТИ

Карта границ зон с особыми условиями использования территорий

Санитарно-гигиенические ограничения

М 1:10000

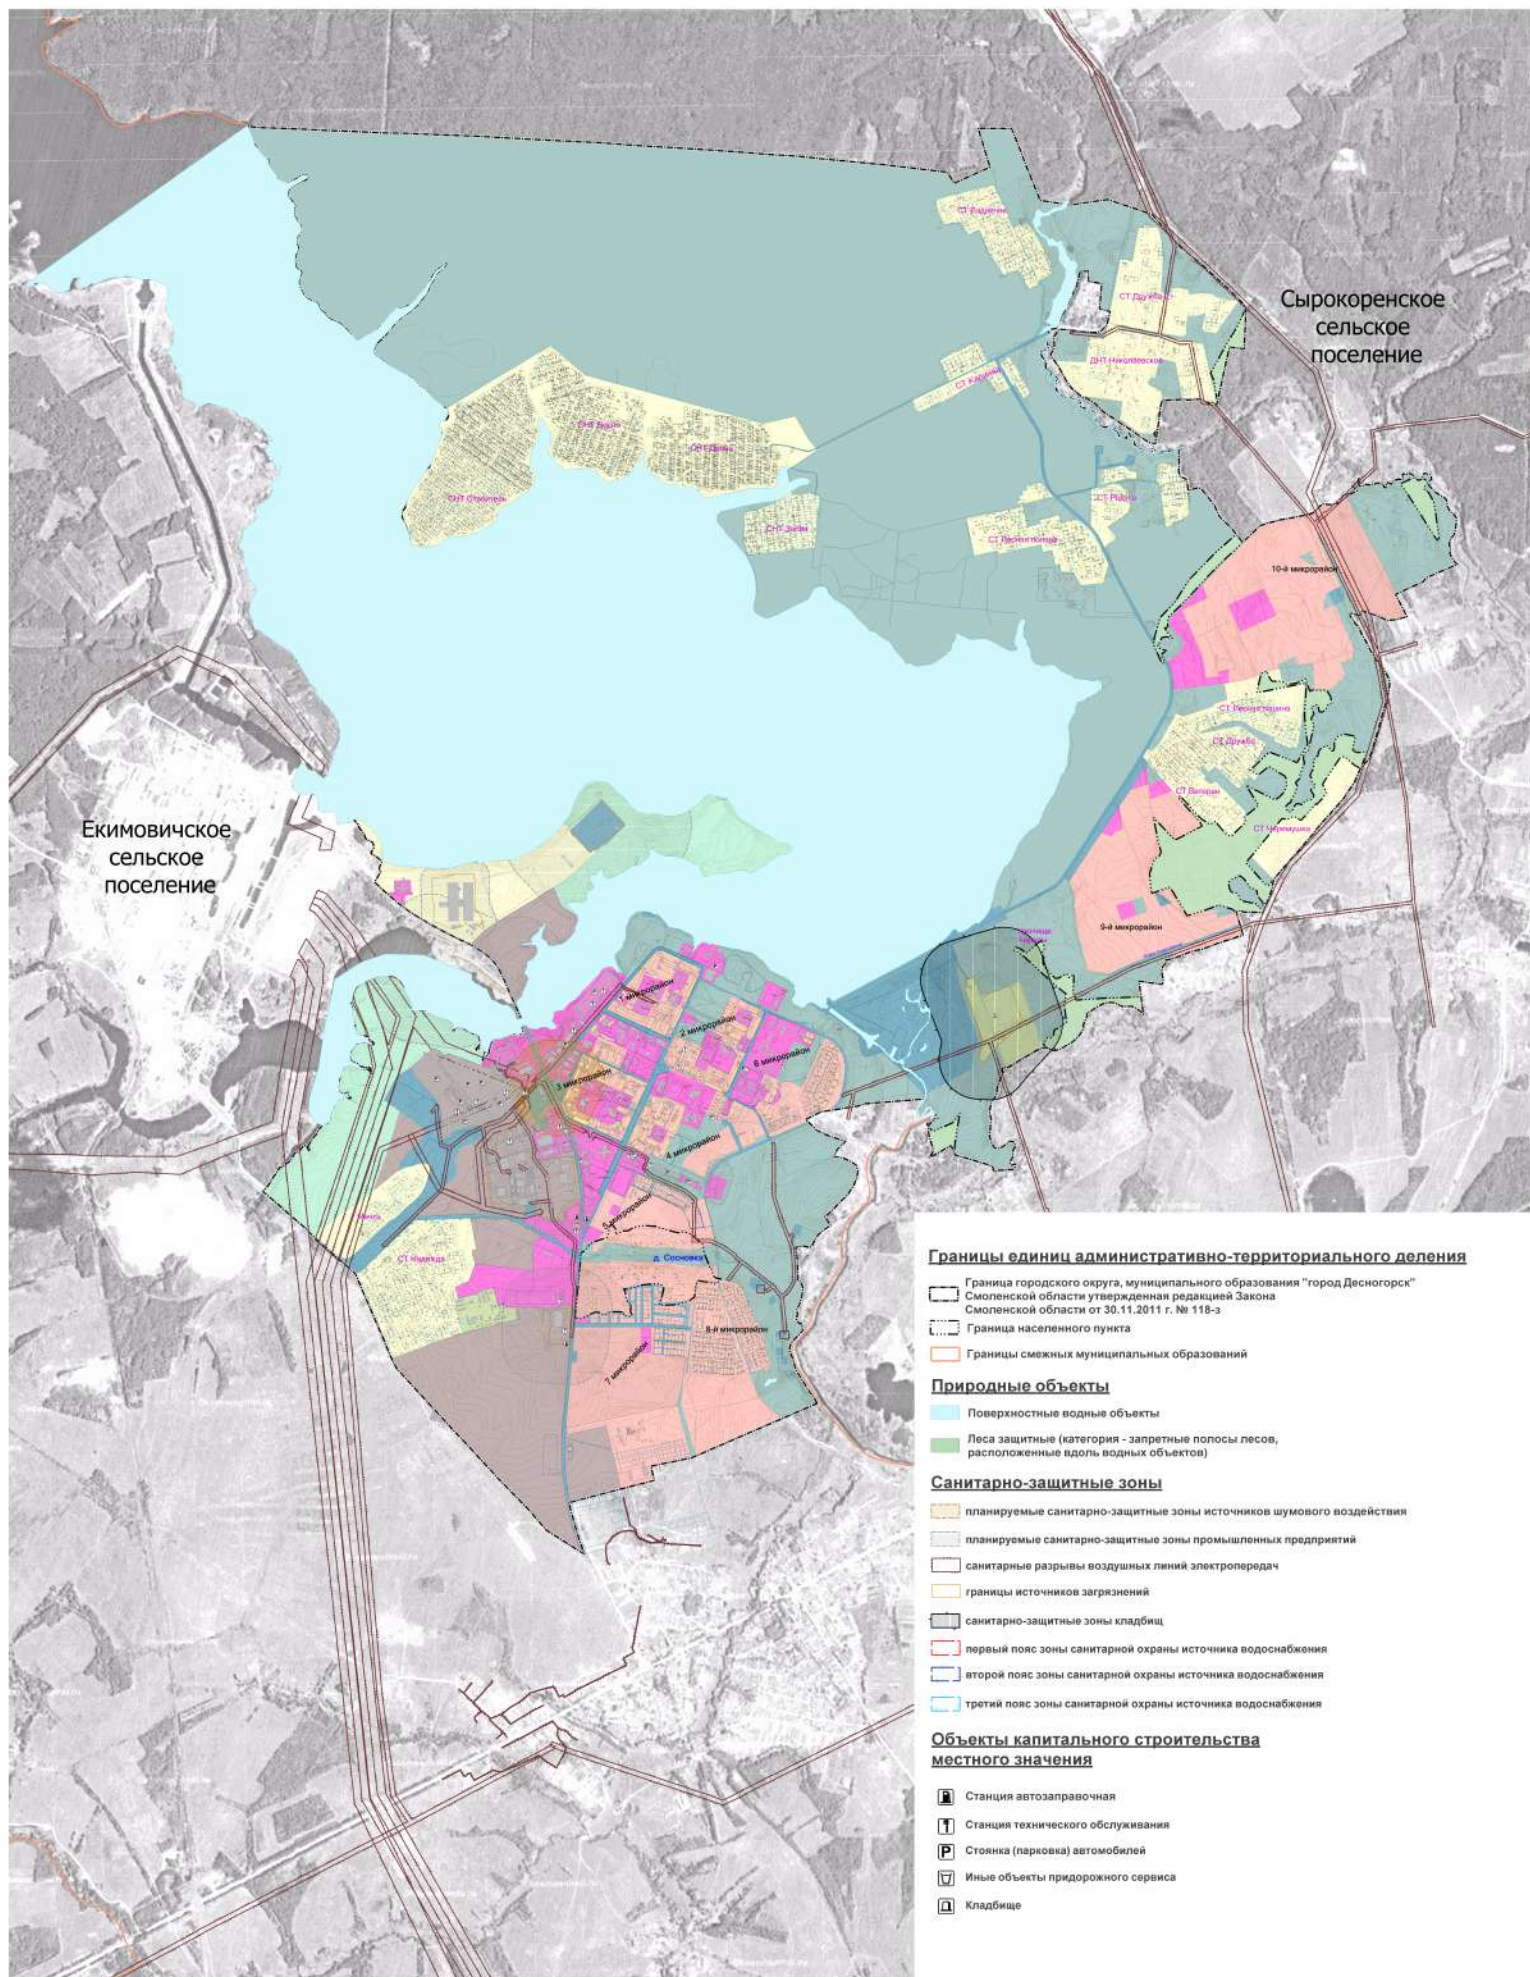

Границы единиц административно-территориального деления

Граница городского округа, муниципального образования "город Десногорск" Смоленской области утвержденная редакцией Закона Смоленской области от 30.11.2011 г. № 118-з

Граница населенного пункта

Границы смежных муниципальных образований

Природные объекты

Поверхностные водные объекты

Леса защитные (категория - запретные полосы лесов, расположенные вдоль водных объектов)

Санитарно-защитные зоны

планируемые санитарно-защитные зоны источников шумового воздействия

планируемые санитарно-защитные зоны промышленных предприятий

санитарные разрывы воздушных линий электропередач

границы источников загрязнений

санитарно-защитные зоны кладбищ

первый пояс зоны санитарной охраны источника водоснабжения

второй пояс зоны санитарной охраны источника водоснабжения

третий пояс зоны санитарной охраны источника водоснабжения

Объекты капитального строительства

местного значения

- А Станция автозаправочная
- Т Станция технического обслуживания
- Р Стоянка (парковка) автомобилей
- Г Иные объекты придорожного сервиса
- К Кладбище