

План


земельного участка расположенного по адресу:

Смоленская обл., г. Десногорск, СТ «Калинка», участок 109.

Площадь участка - 1022 м²



- граница участка

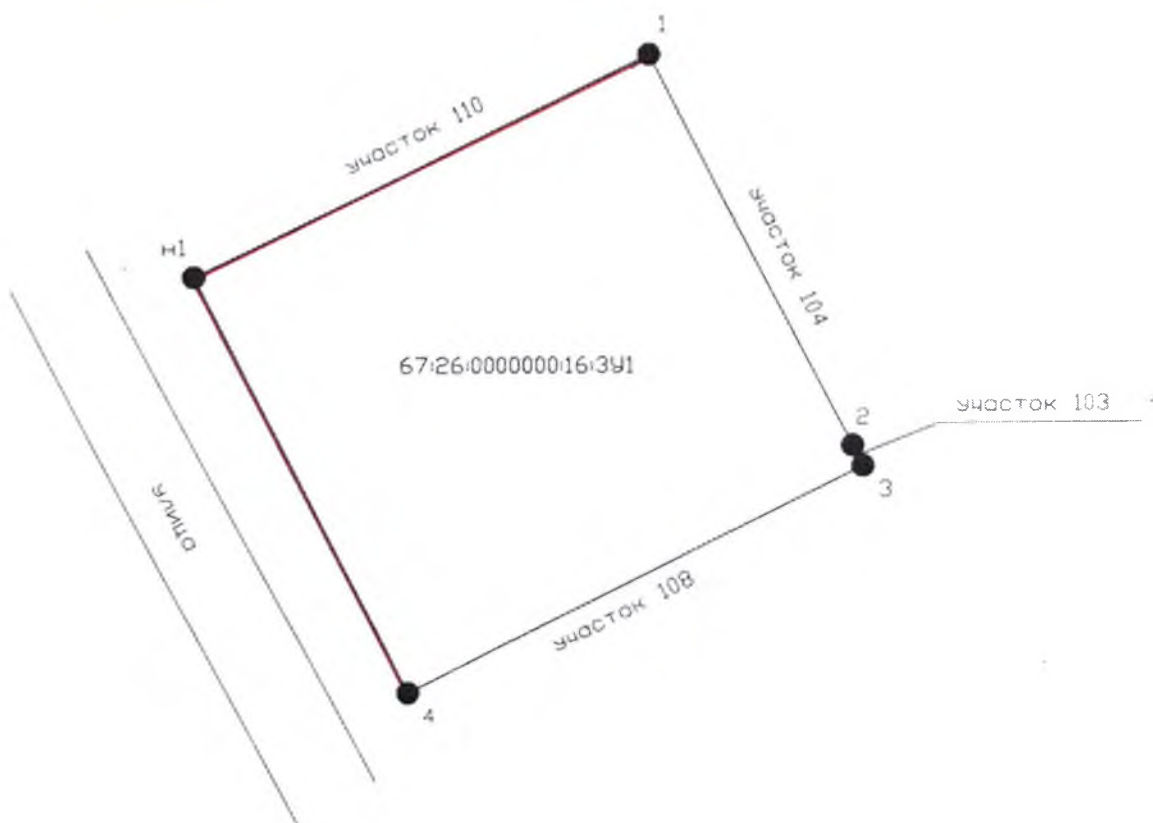

Масштаб 1:500

Описание границ смежных землепользований

От т. 1 до т. 2 участок 104, 67:26:0012001:40, состоит на учете в ГКН

От т. 2 до т. 3 участок 103, 67:26:0012001:24, частная собственность

От т. 3 до т. 4 участок 108, 67:26:0012001:4, состоит на учете в ГКН

От т. 4 до т. н1 улица, государственная собственность

От т. н1 до т. 1 участок 110, 67:26:0012001:2, государственная собственность, долгосрочная аренда

Номера точек	Длина линии (м)
1-2	29,15
2-3	1,48
3-4	33,32
4-н1	30,83
н1-1	33,18

Исполнитель работ

Десногорский производственный участок Смоленского отделения Филиала АО «Ростехинвентаризация-Федеральное БТИ» по Центральному федеральному округу

