


Лист № 1
Генеральный план
Длина листа № 1

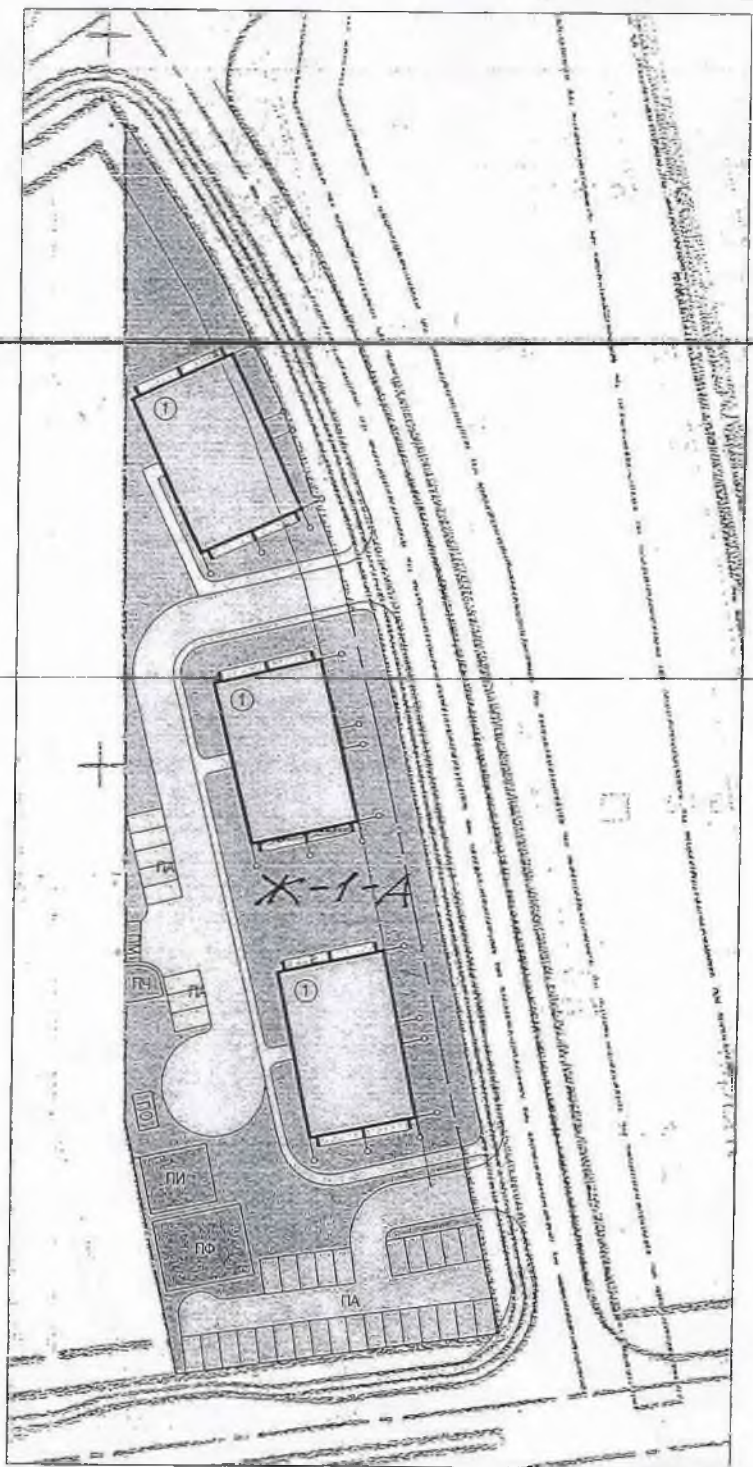

Условные обозначения

- Граница земельного участка
- Красная линия

Ж-1, подзона А — многоквартирные жилые дома 2-6 этажей)