


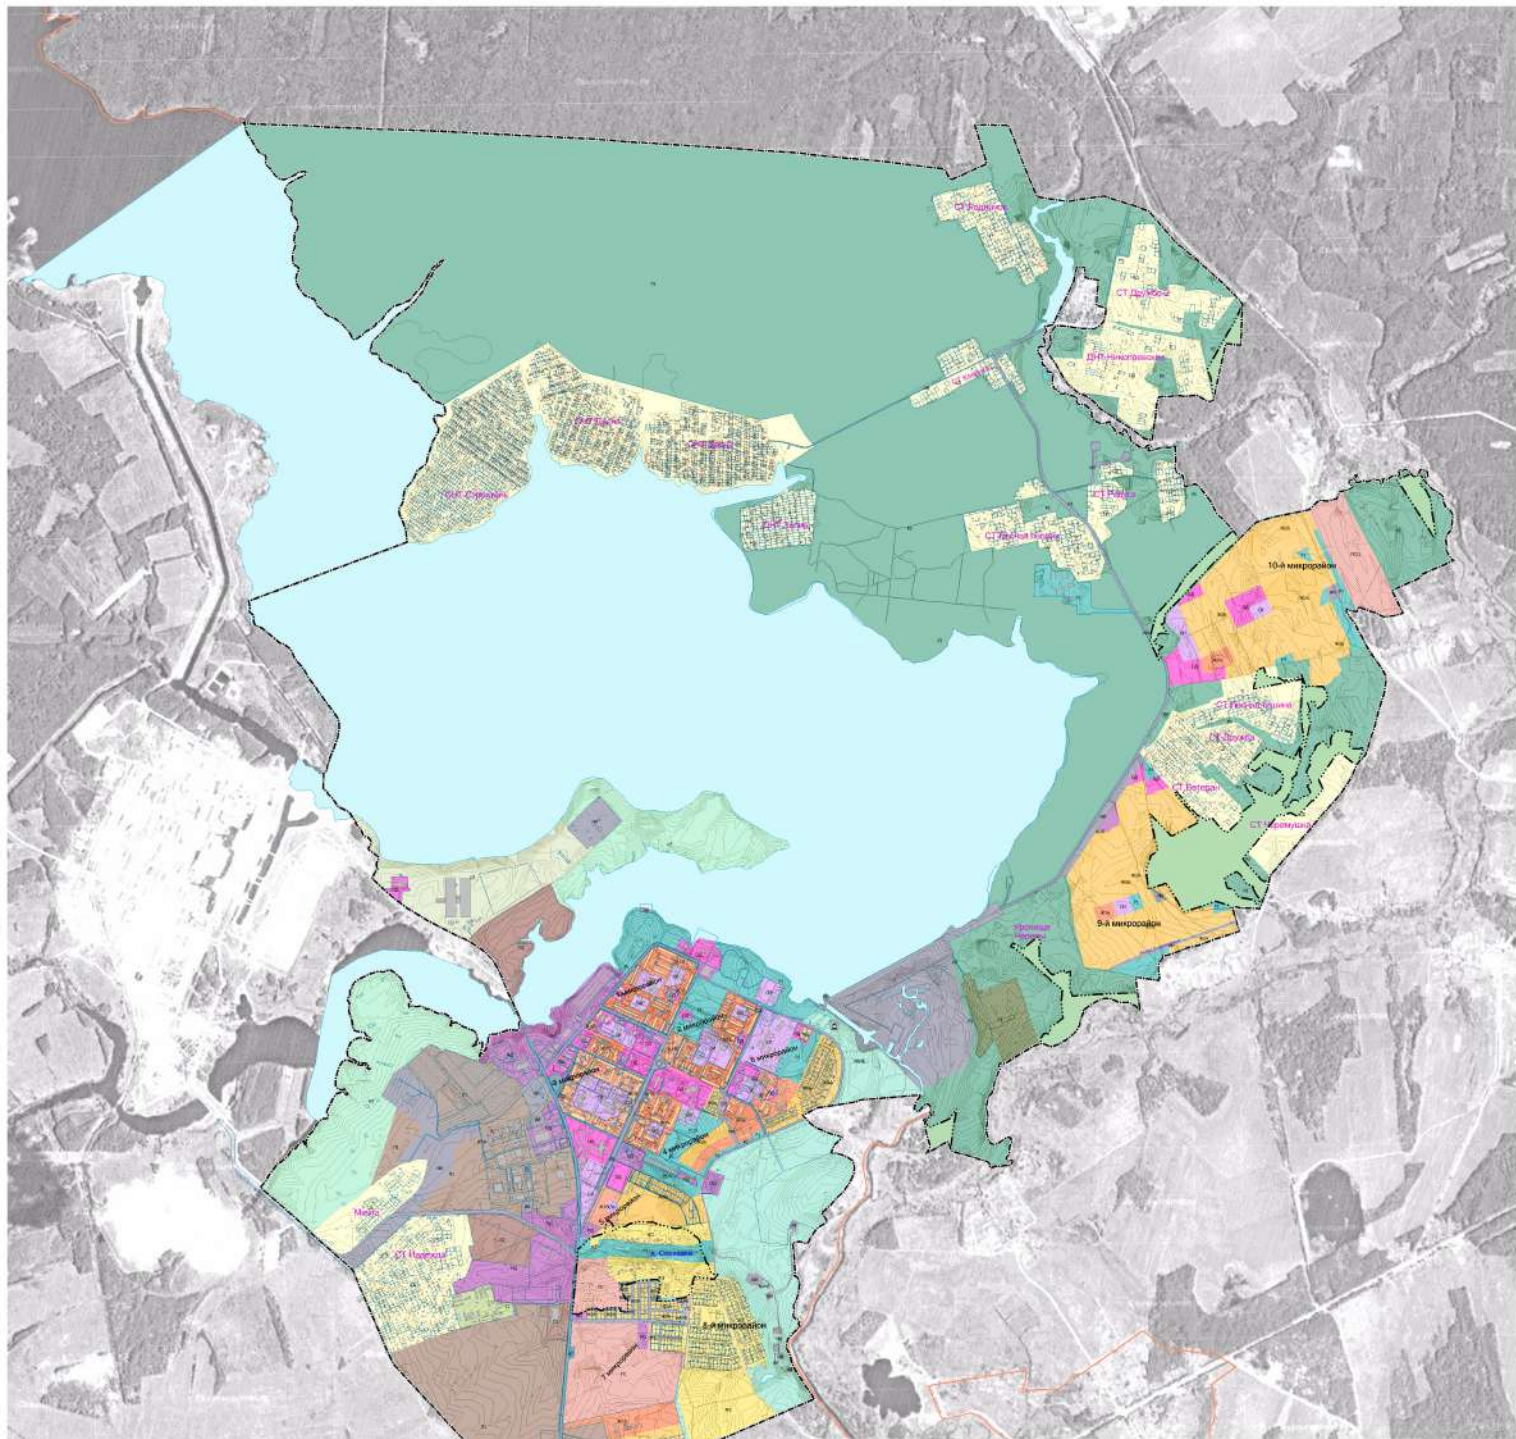

ПРАВИЛА ЗЕМЛЕПОЛЬЗОВАНИЯ И ЗАСТРОЙКИ МУНИЦИПАЛЬНОГО ОБРАЗОВАНИЯ "ГОРОД ДЕСНОГОРСК" СМОЛЕНСКОЙ ОБЛАСТИ

Карта градостроительного зонирования. Границы зон с особыми условиями использования территории. Границы территорий объектов культурного наследия М 1:10000



Границы единиц административно-территориального деления

- Граница городского округа, муниципального образования "Город Десногорск" Смоленской области утверждённая решением Заседания Смоленской области от 20.11.2011. № 118-0
- Граница населённого пункта
- Границы смежных муниципальных образований

Границы территориальных зон

- #### Жилые зоны
- Ж1.А - Многофункциональная жилая зона, подзона "А"
 - Ж1.Б - Многофункциональная жилая зона, подзона "Б"
 - Ж1.В - Многофункциональная жилая зона, подзона "В"
 - Ж2.А - Зона индивидуальной жилой застройки городского типа, подзона "А"
 - Ж2.Б - Зона индивидуальной жилой застройки городского типа, подзона "Б"
 - Ж3 - Зона индивидуальной жилой застройки

Общественно-деловые зоны

- ОД - Общественно-деловая зона
- СИ - Зона социальной инфраструктуры
- ИД - Многофункциональная деловая и общественная зона

Производственные зоны

- П.1 - Промышленно-коммунальная зона приоритетной IV и V классов вредности
- П.2 - Промышленно-коммунальная зона приоритетной III, IV и V классов вредности

Зоны инженерной и транспортной инфраструктуры

- ИТ - Зона транспортной инфраструктуры
- ИИ - Зона инженерной инфраструктуры города

Зоны рекреационного назначения и особо охраняемых территорий

- Р-1 Зона скверов, набережных, бульваров
- Р-2 Зона парков
- Р-3 Зона городских лесов

Зоны специального назначения

- С-1 Зона рекреационных объектов
 - С-2 Зона кладбищ
- #### Сельскохозяйственные зоны
- СХ - Зона сельскохозяйственного производства
 - СД - Зона садоводства и дачных участков

Прочие зоны

- НТ - Зона неиспользуемых природных территорий
- ПС - Перспективная значимая территория

Природные объекты

- поверхностные водные объекты
- Леса заповедные (категория - заповедные водосы лесов, расположенные в долине водных объектов)

Объекты культурного наследия

- памятники истории, архитектуры, археологии и фольклора