




ГЕНЕРАЛЬНЫЙ ПЛАН МУНИЦИПАЛЬНОГО ОБРАЗОВАНИЯ "ГОРОД ДЕСНОГОРСК" СМОЛЕНСКОЙ ОБЛАСТИ

Карта границ города Десногорска
М 1:10000

28.01.2022

Исх-0031

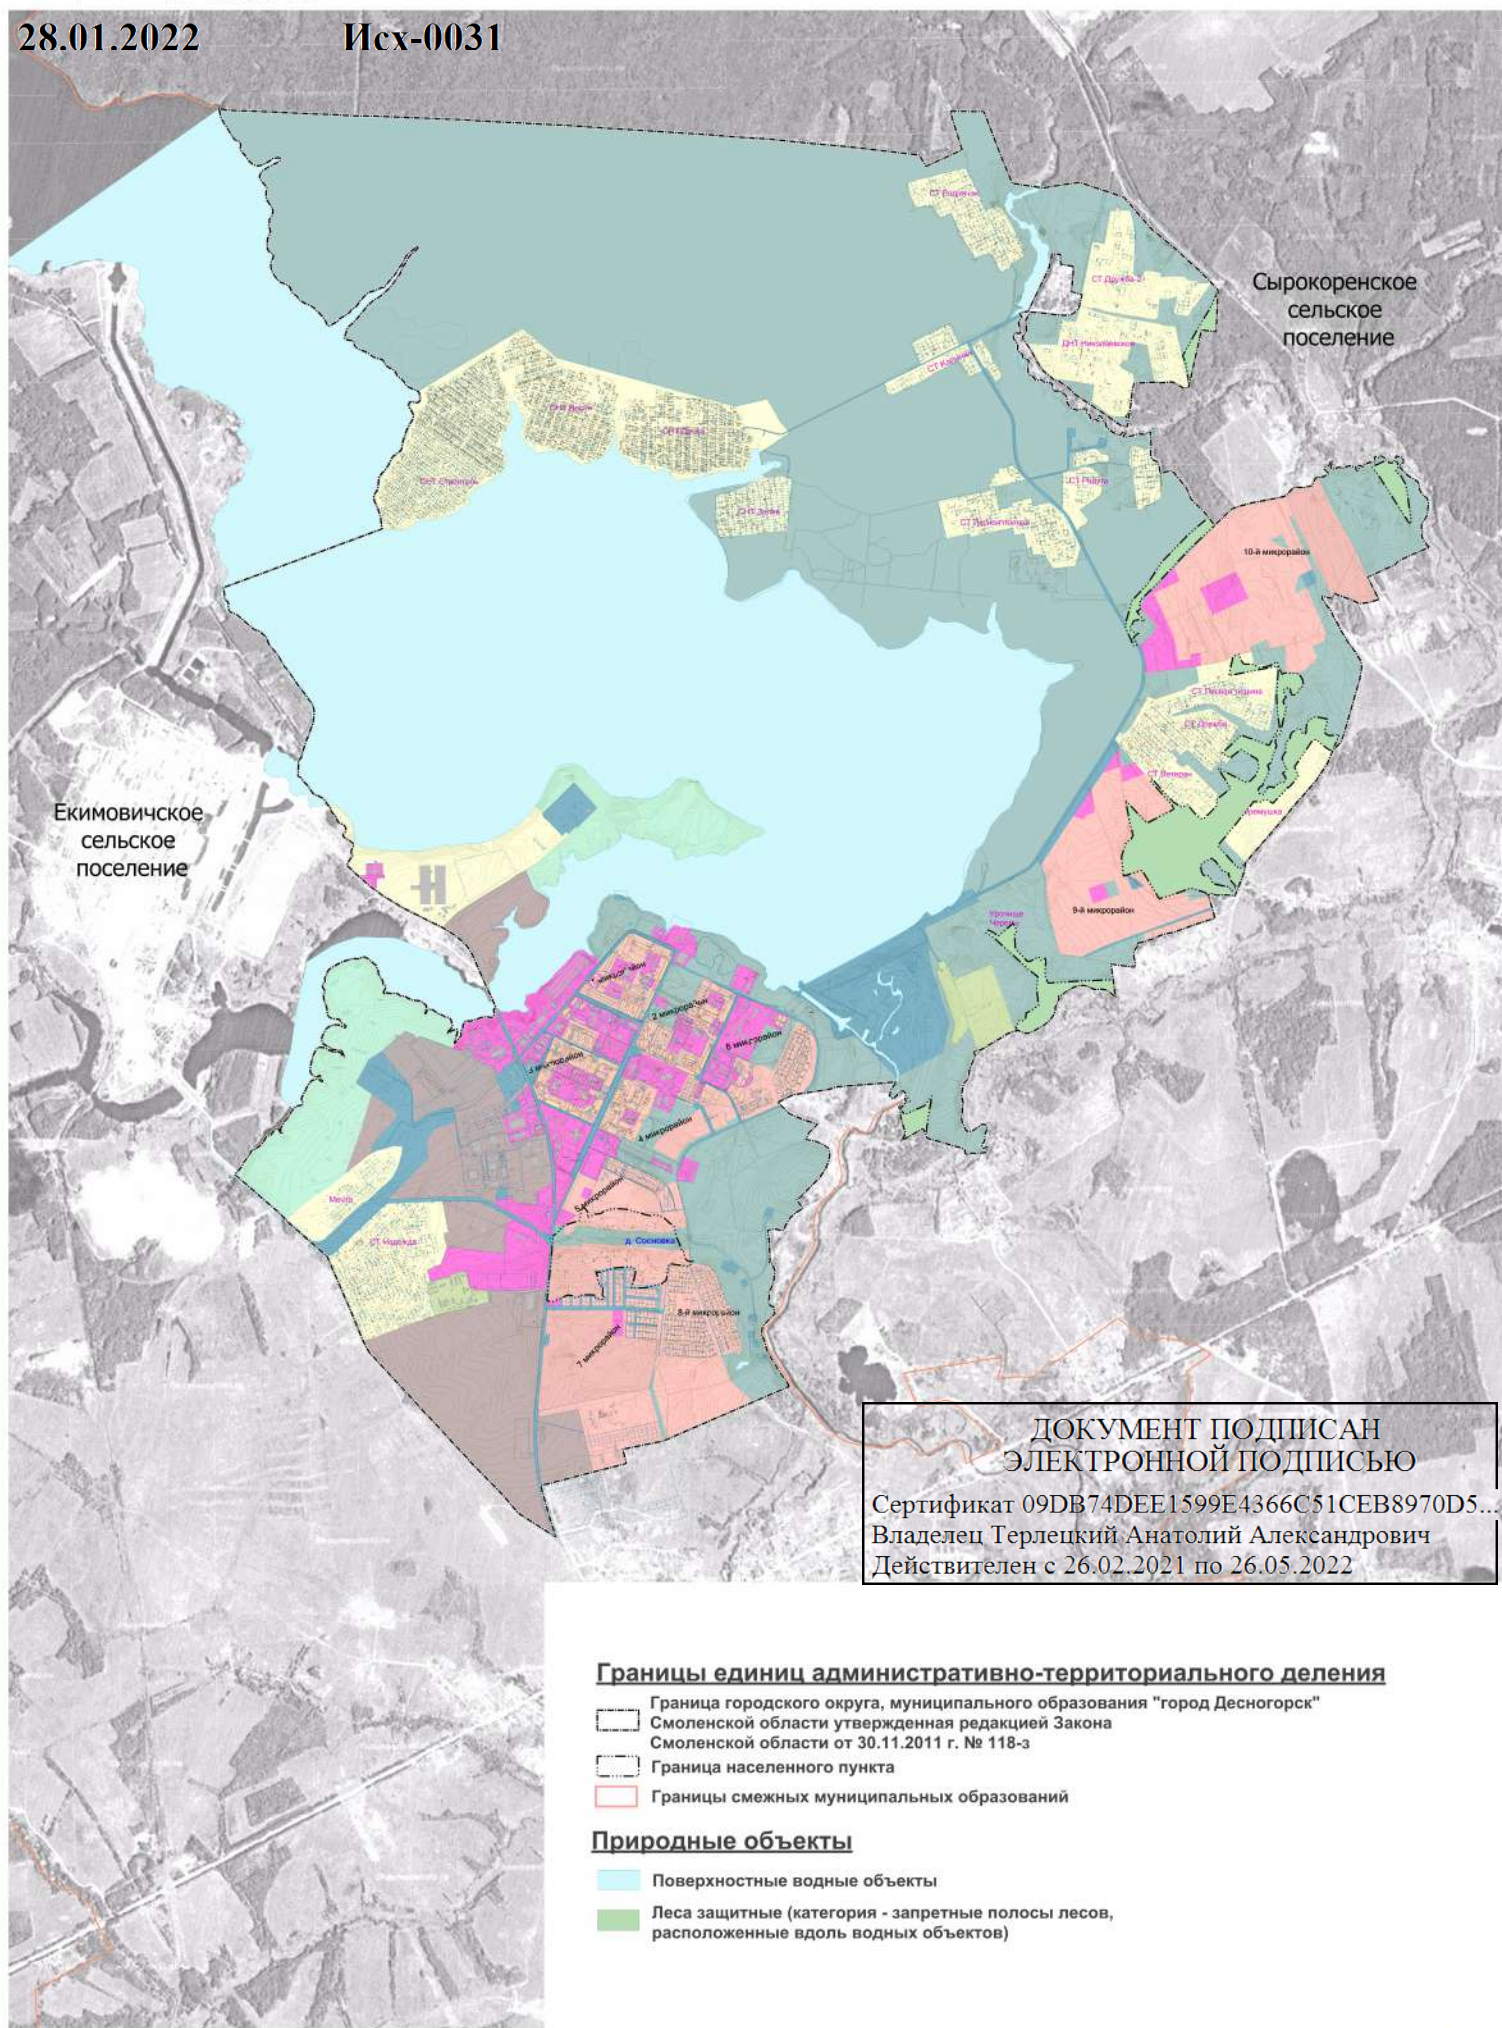

Сырокоренское
сельское
поселение

Екимовичское
сельское
поселение

ДОКУМЕНТ ПОДПИСАН
ЭЛЕКТРОННОЙ ПОДПИСЬЮ

Сертификат 09DB74DEE1599E4366C51CEB8970D5...
Владелец Терлецкий Анатолий Александрович
Действителен с 26.02.2021 по 26.05.2022

Границы единиц административно-территориального деления

- Граница городского округа, муниципального образования "город Десногорск" Смоленской области утвержденная редакцией Закона Смоленской области от 30.11.2011 г. № 118-з
- Граница населенного пункта
- Границы смежных муниципальных образований

Природные объекты

- Поверхностные водные объекты
- Леса защитные (категория - запретные полосы лесов, расположенные вдоль водных объектов)