


C  
↑

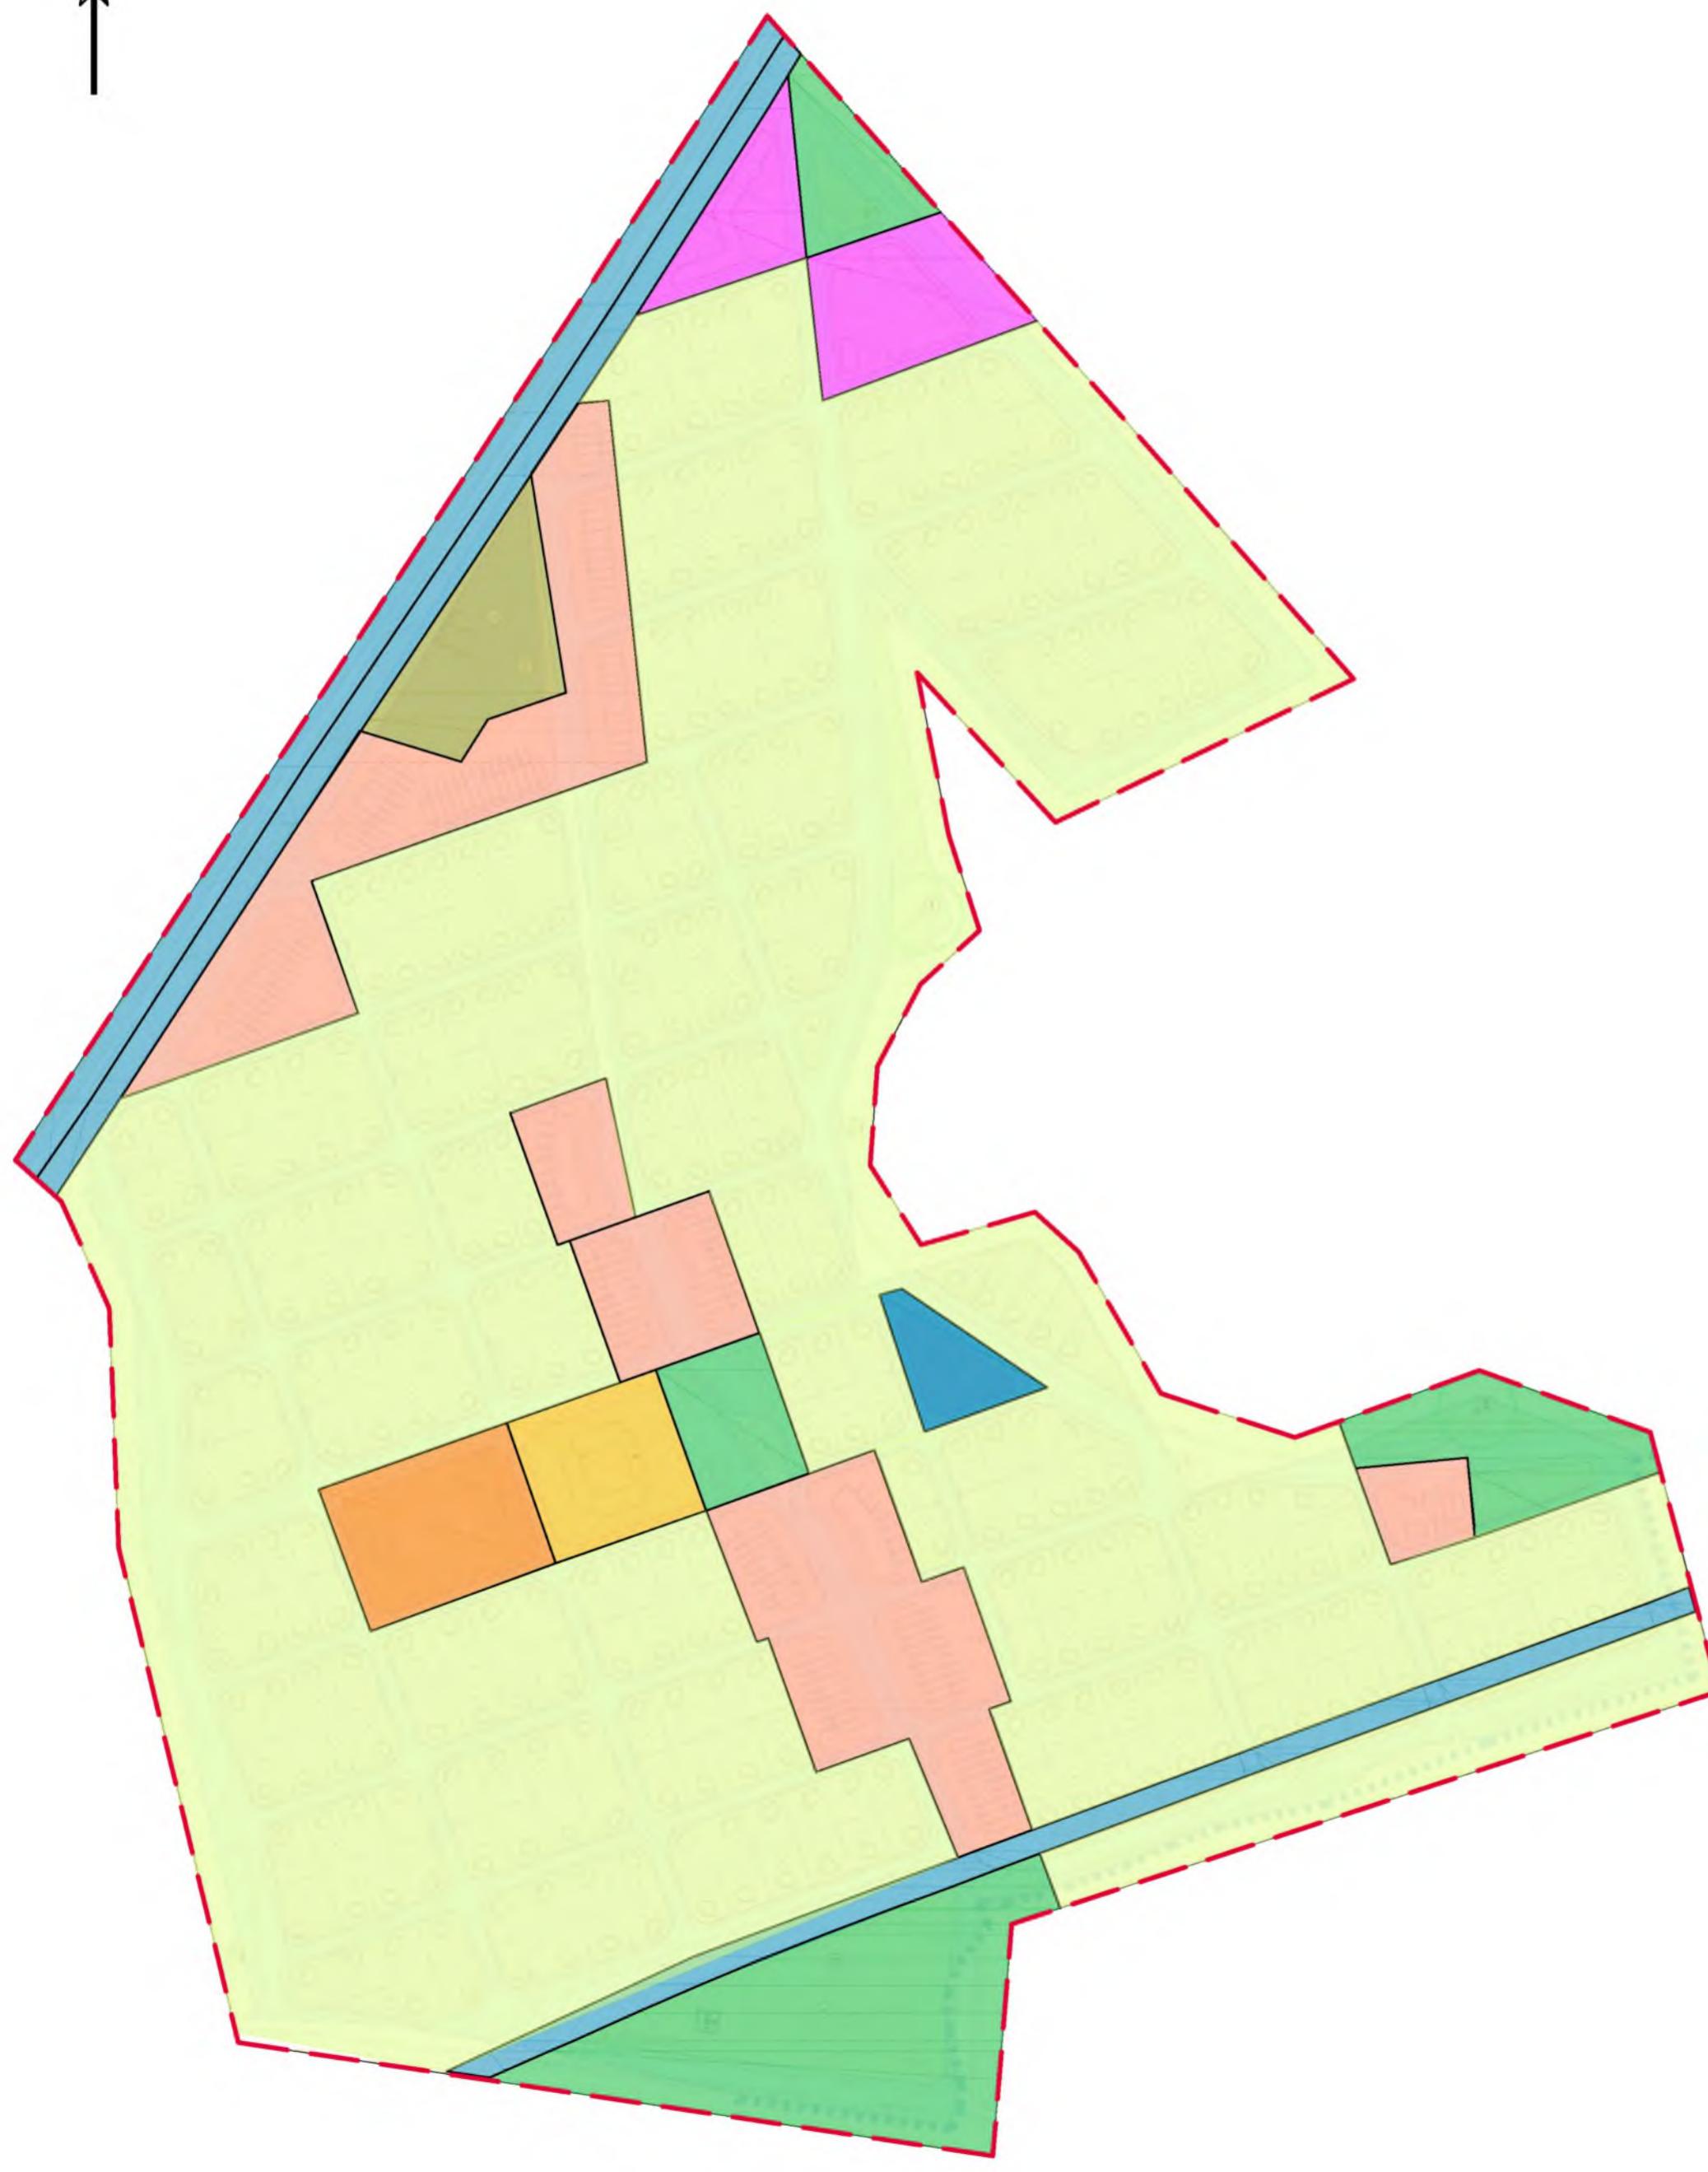

*Условные обозначения*

- Ж-1-А — многофункциональная жилая зона Ж-1, подзона "А" (многоквартирные жилые дома 2-6 эт.)
- Ж-2-А — зона индивидуальной жилой застройки Ж-2, подзона "А" (индивидуальные жилые дома с участками от 0,3 га)
- Ж-2-Б — зона индивидуальной жилой застройки Ж-2, подзона "Б" (блокированные жилые дома с участками от 0,1 га)
- ОД — зона общественно-деловой застройки
- СИ — зона размещения объектов социальной инфраструктуры
- ИИ — зона инженерной инфраструктуры
- МД — многофункциональная деловая и обслуживающая зона
- Р-1 — зона скверов, набережных, бульваров

Согласовано	
Инд. № подп.	Подп. и дата
Инд. №	Взам. инф. №

Микрорайон №9. МО "Город Десногорск"					
Изм.	Кол. уч	Лист	№док.	Подпись	Дата
Разработал					
Проверил					
ГИП					
Н. контр.					

Стадия      Лист      Листов

—

Схема зонирования территории

ЗАО "АЭСП"  
Десногорск