


## Схема зонирования территории

Приложение 3  
к решению Десногорского городского Совета  
от 29.02.2016 №185

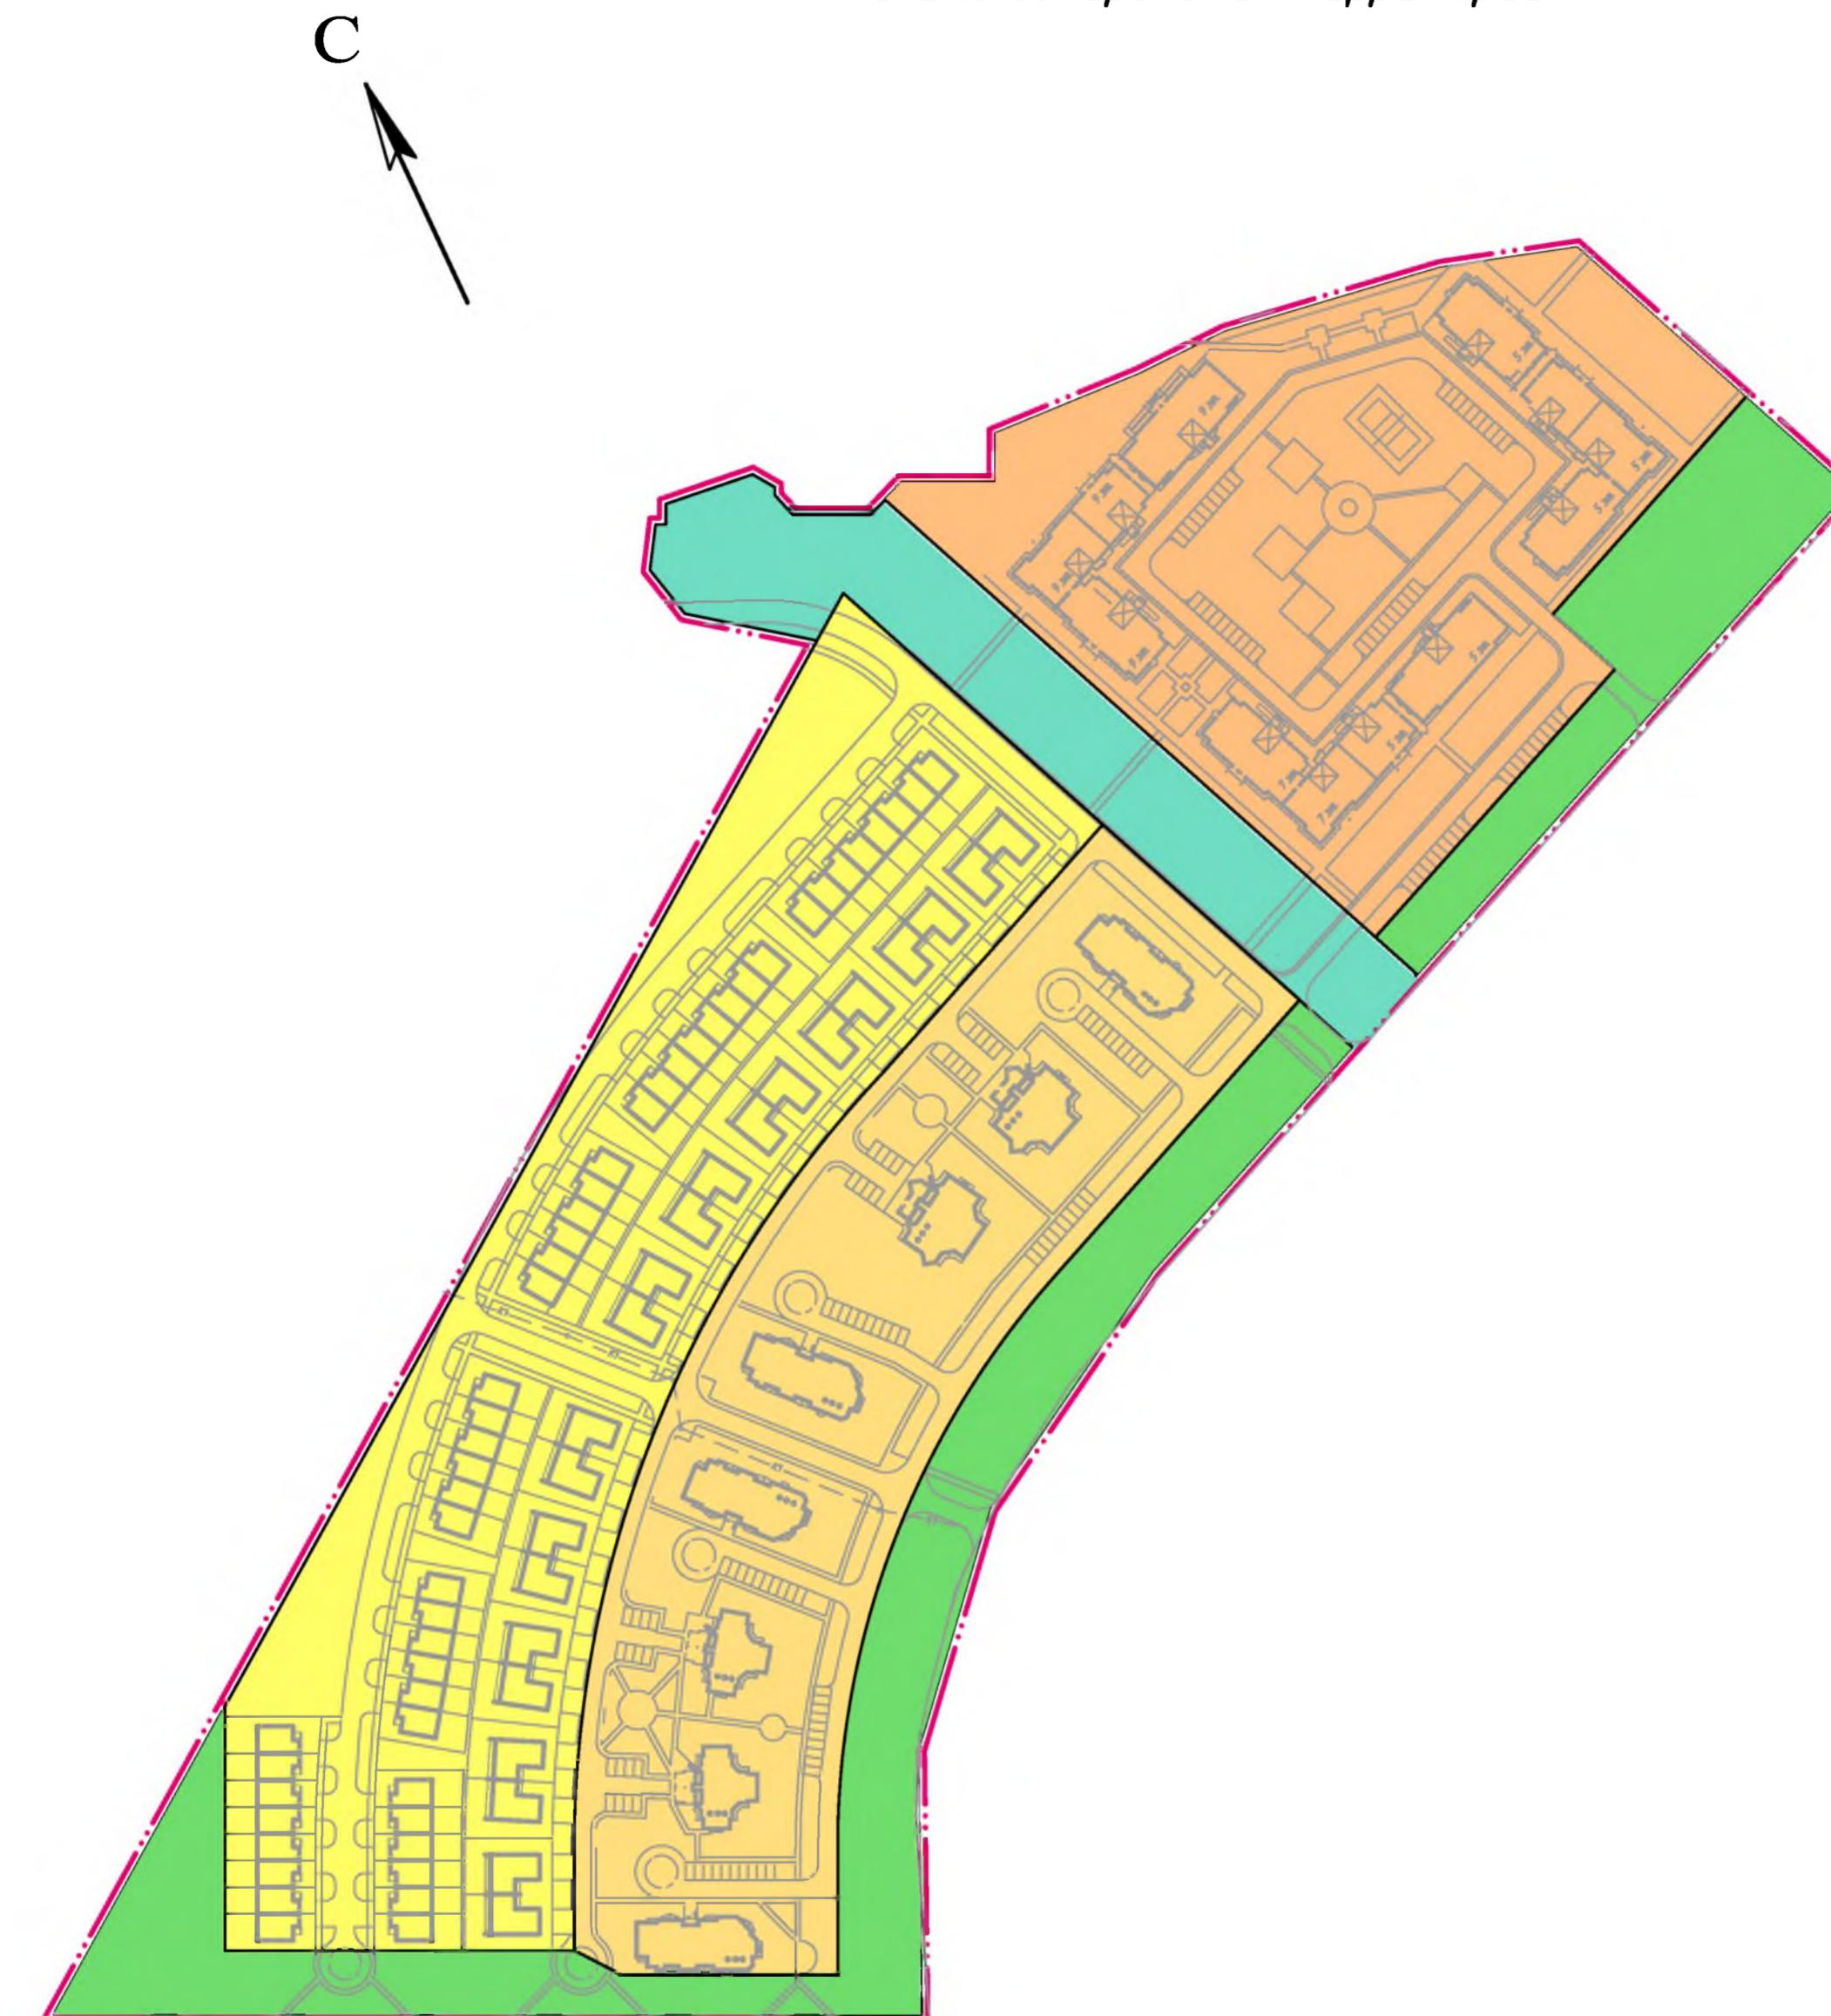

### Условные обозначения

- Ж-1-А - многофункциональная жилая зона Ж-1, подзона "А" (многоквартирные жилые дома 2-6 эт.)
- Ж-1-Б - многофункциональная жилая зона Ж-1, подзона "Б" (многоквартирные жилые дома 5-9 эт.)
- Ж-2-Б - зона индивидуальной жилой застройки Ж-2, подзона "Б" (блокированные жилые дома с участками от 0,1 га)
- ИИ - зона инженерной инфраструктуры
- Р-1 - зона скверов, набережных, бульваров (зеленые насаждения, сооружения и устройства сетей инженерно-технического обеспечения)
- граница проектирования

Инд. № подп.	Подп. и дата	Взам. инф. №

Смоленская область, г.Десногорск, IV микрорайон, III очередь строительства					
Изм.	Кол. уч	Лист	Ндок.	Подпись	Дата
Разработл.	Босенко			11.15	
Проверил	Сычева			11.15	
ГИП	Подкопаев			11.15	
Н. контр.	Захаренкова			11.15	

Схема зонирования территории

ЗАО "АЭСП"  
Десногорск