


Схема планируемого развития теплоснабжения и газоснабжения г. Десногорск

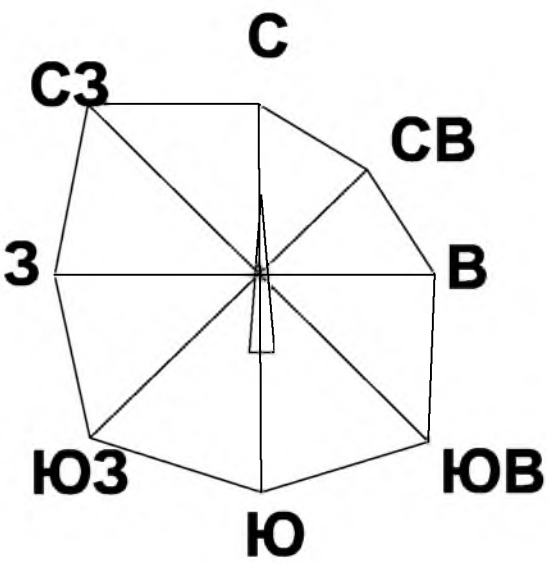

Условные обозначения

Существ.

Граница муниципального образования "город Десногорск"

Многоэтажная жилая застройка

Зона индивидуальной жилой застройки

Зона объектов здравоохранения

Существующий газопровод

Перспект.

Зона малоэтажной застройки и индивидуального жилищного строительства

Котельная №1, мощность 60 МВт

Котельная №2, мощность 40 МВт

Котельная №3, мощность 12 МВт

Зона действия котельной №1

Зона действия котельной №2


Зона действия котельной №3

Зона автономного теплоснабжения, малоэтажной застройки и индивидуального жилищного строительства

Проектируемый газопровод

I

Нумерация микрорайонов

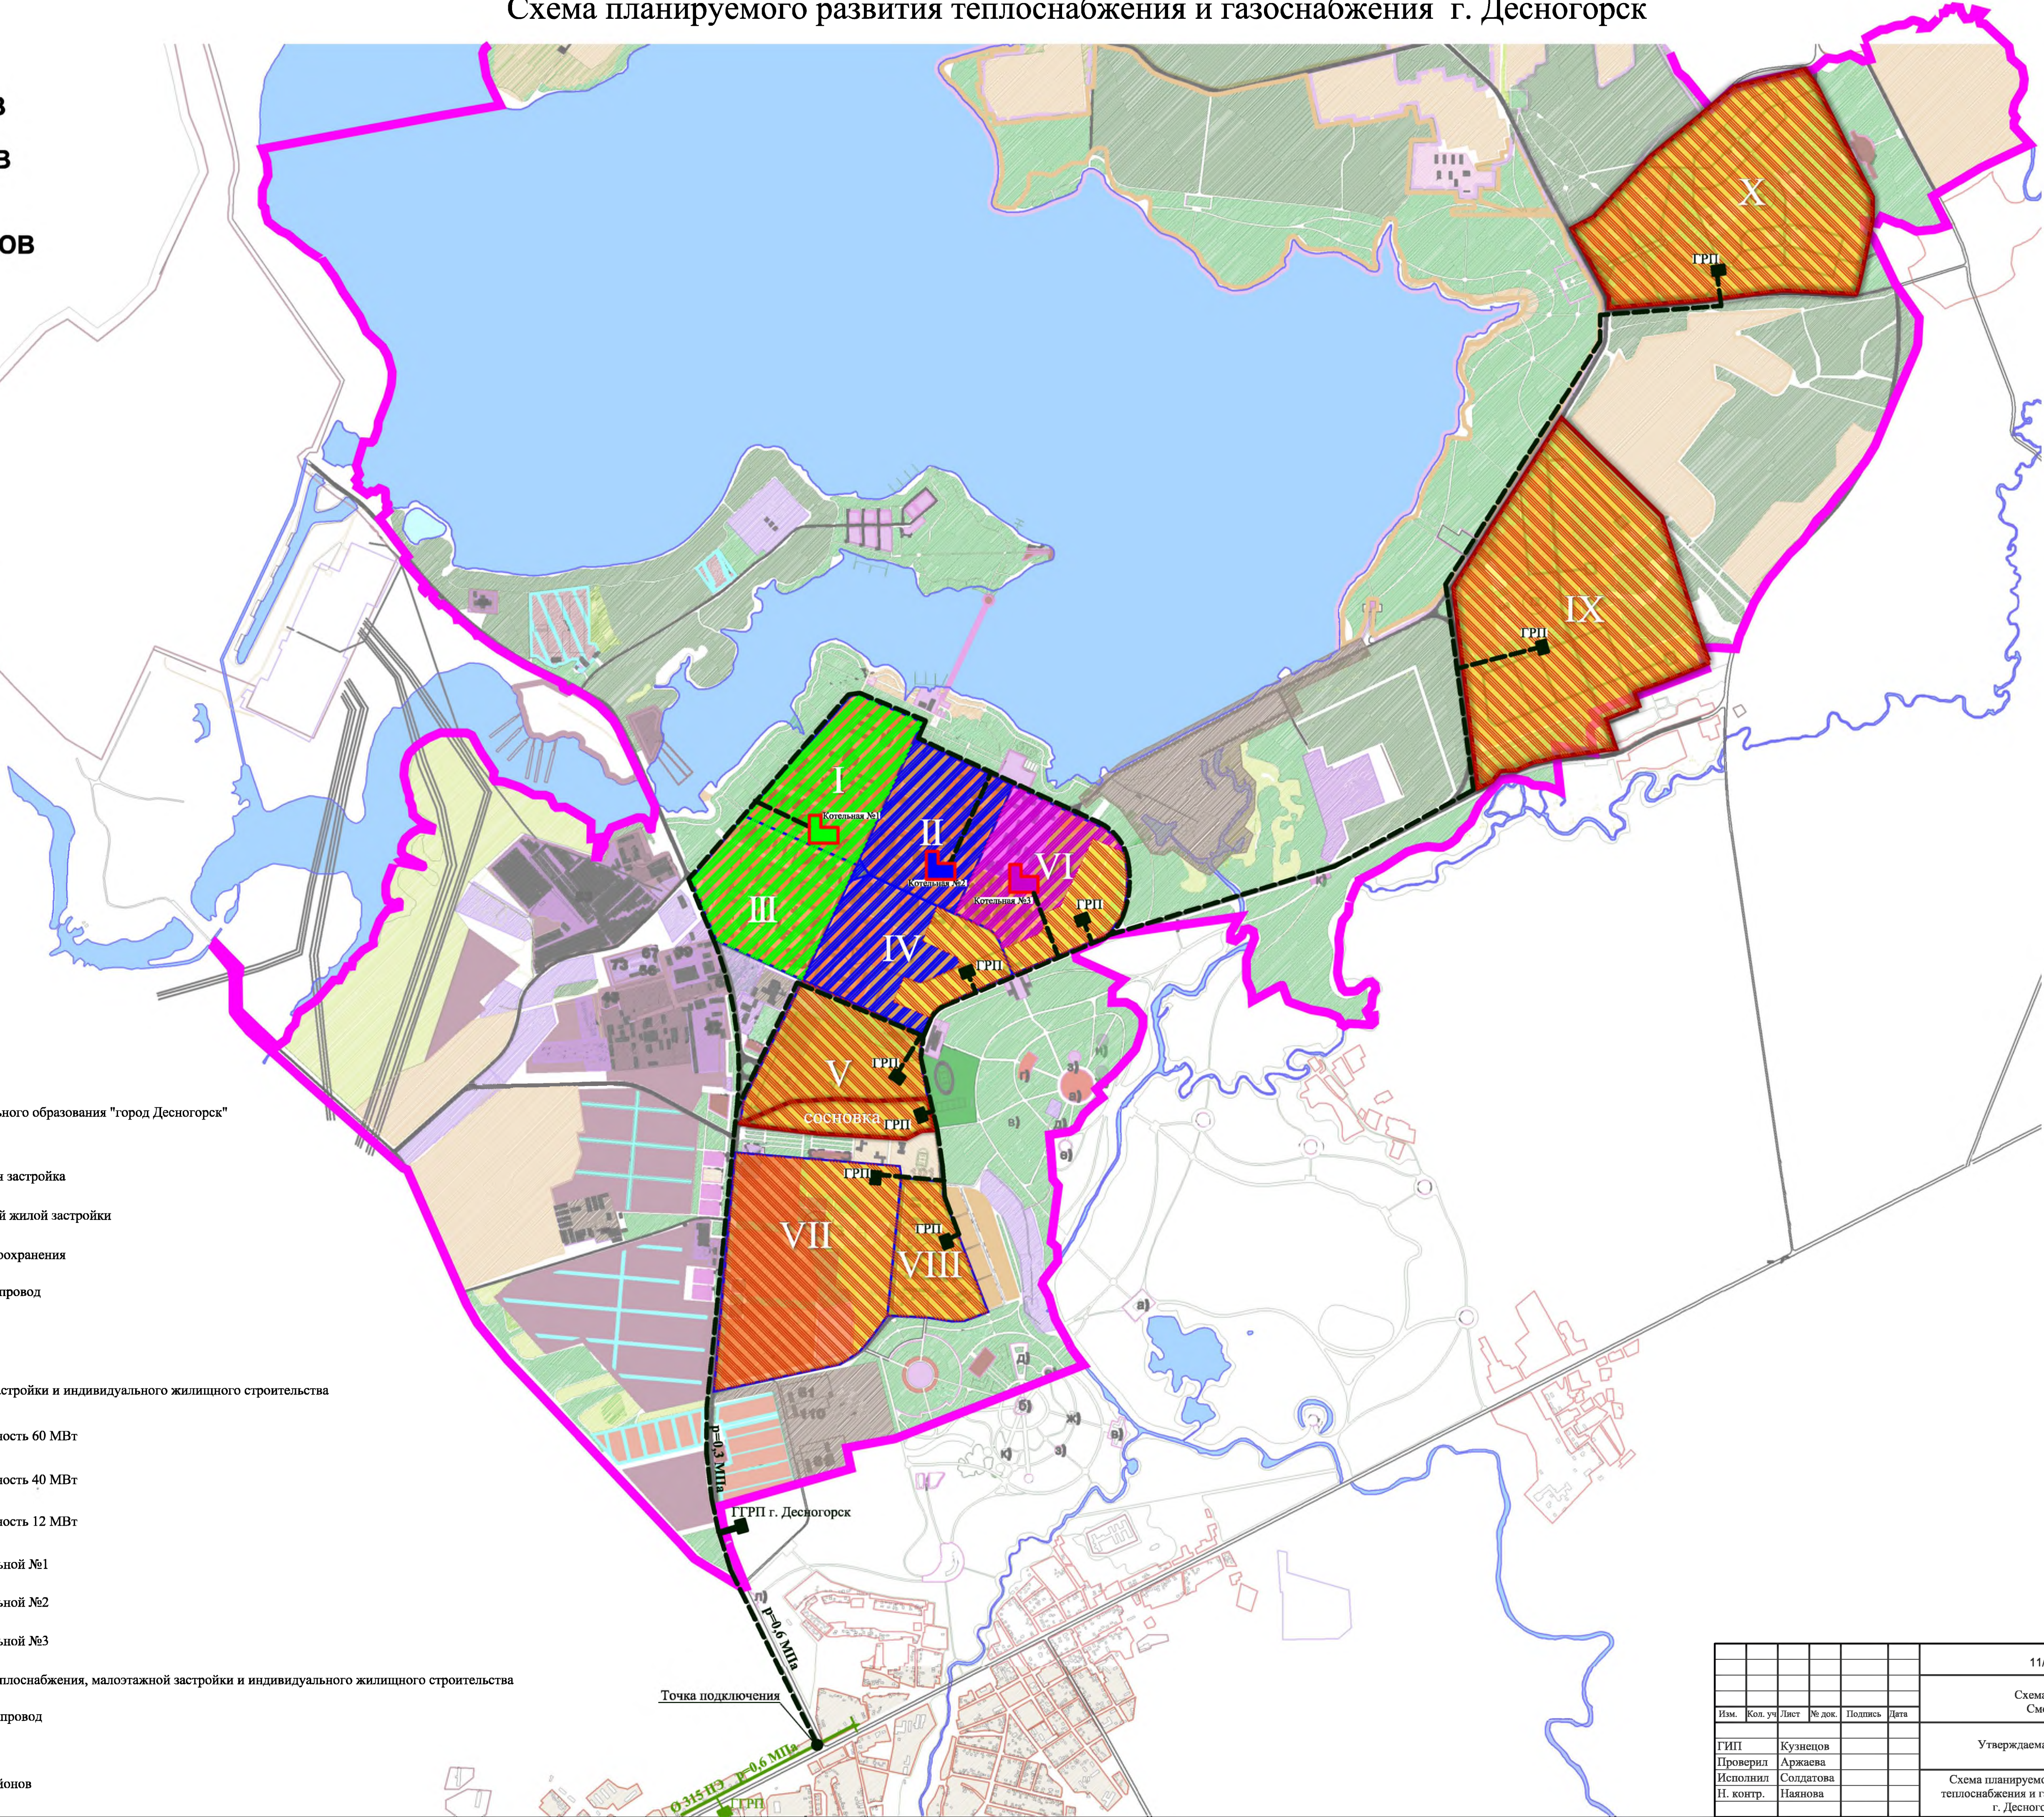

| | | | | | | | | |
|-----------|-----------|------|--------|---------|------|--|-----------------------------------|------|
| | | | | | | 11/10-2013-СТ-ПСТ | | |
| | | | | | | Схема теплоснабжения г. Десногорска Смоленской области до 2033 года | | |
| Изм. | Кол. уч. | Лист | № док. | Подпись | Дата | Утверждаемая часть | Стадия | Лист |
| ГИП | Кузнецов | | | | | | П | 1 |
| Проверил | Аржаева | | | | | Схема планируемого развития теплоснабжения и газоснабжения г. Десногорск | | 2 |
| Исполнил | Солдатова | | | | | | | |
| Н. контр. | Наянова | | | | | | ООО "ЦентрГрадПроект" г. Пенза | |